

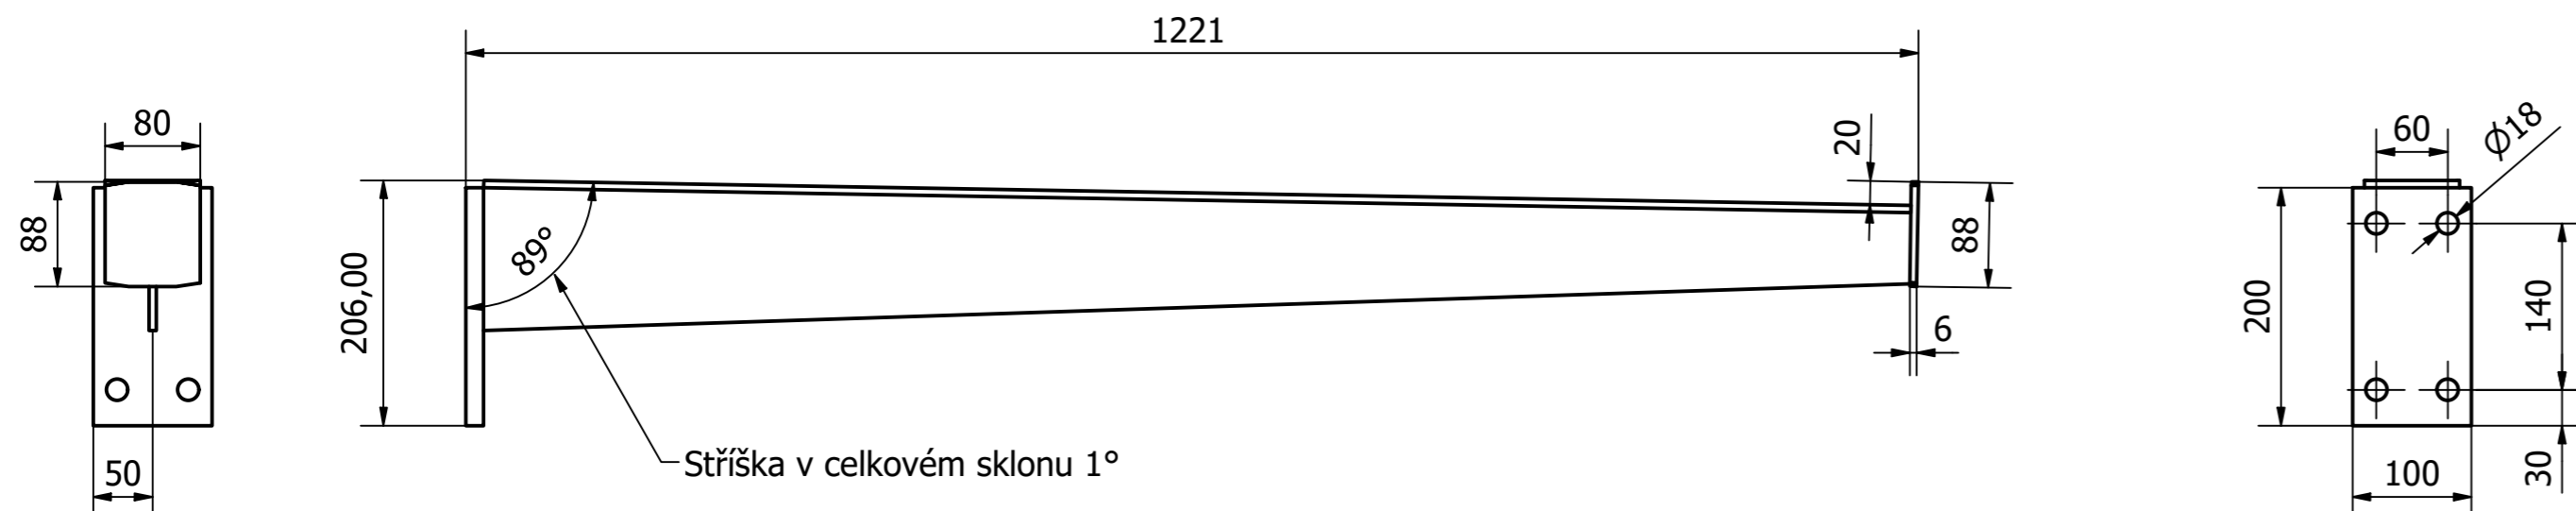
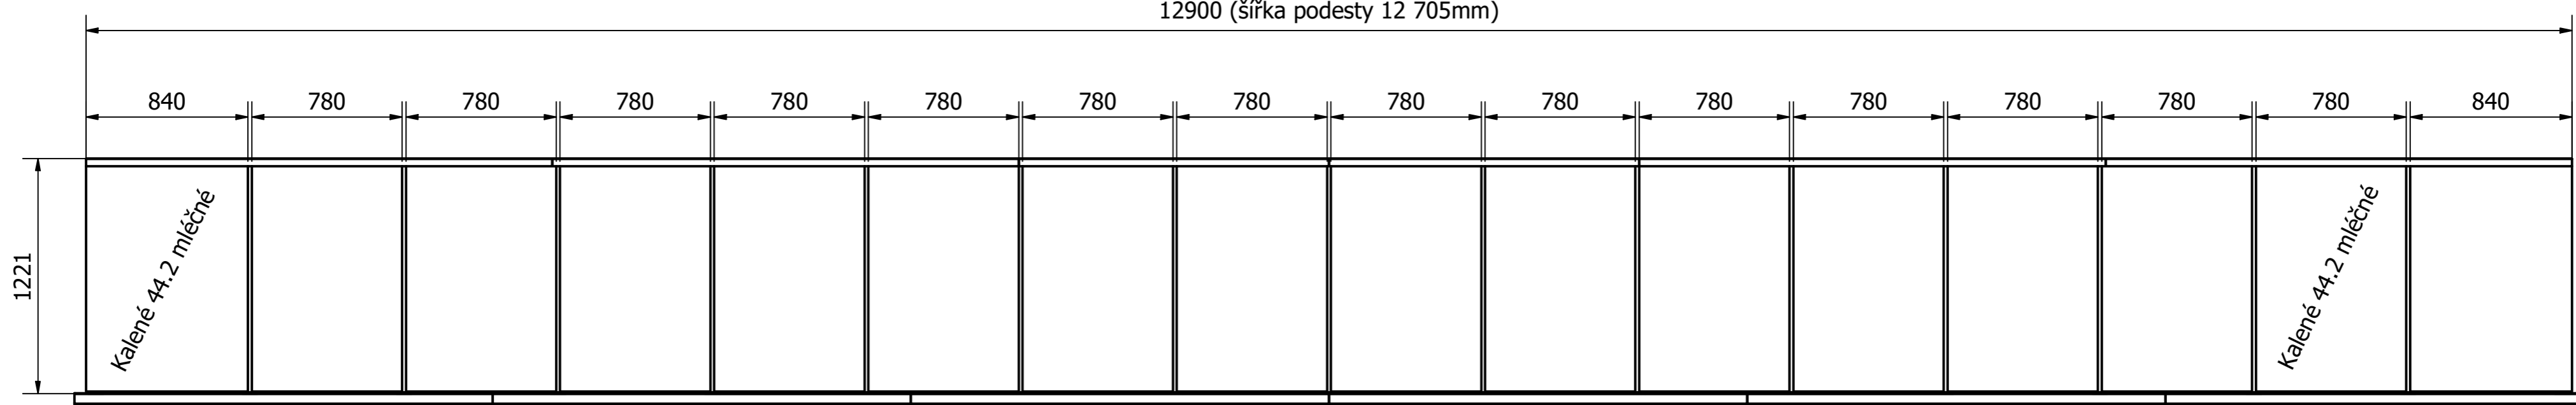


12900 (šířka podesty 12 705mm)

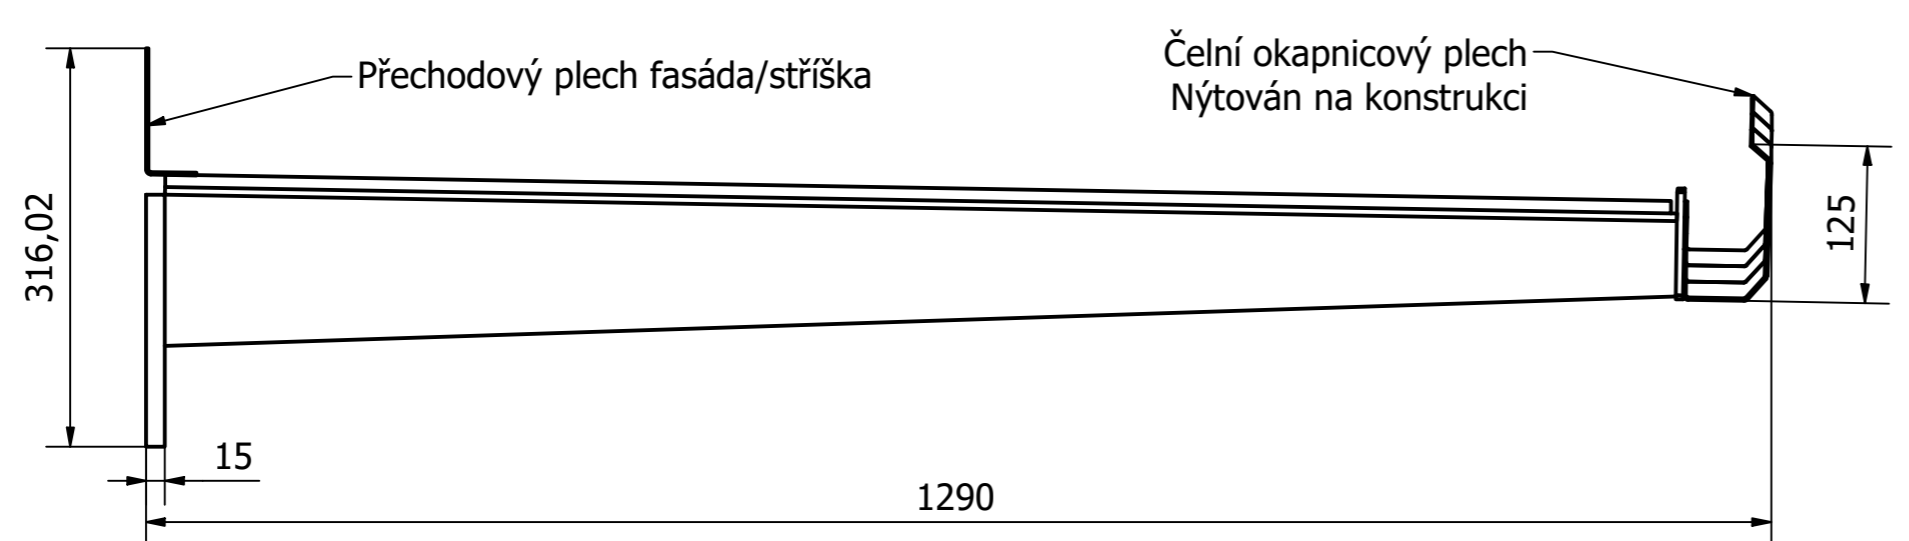

Stříška v celkovém sklonu 1°

A  
M1 : 6

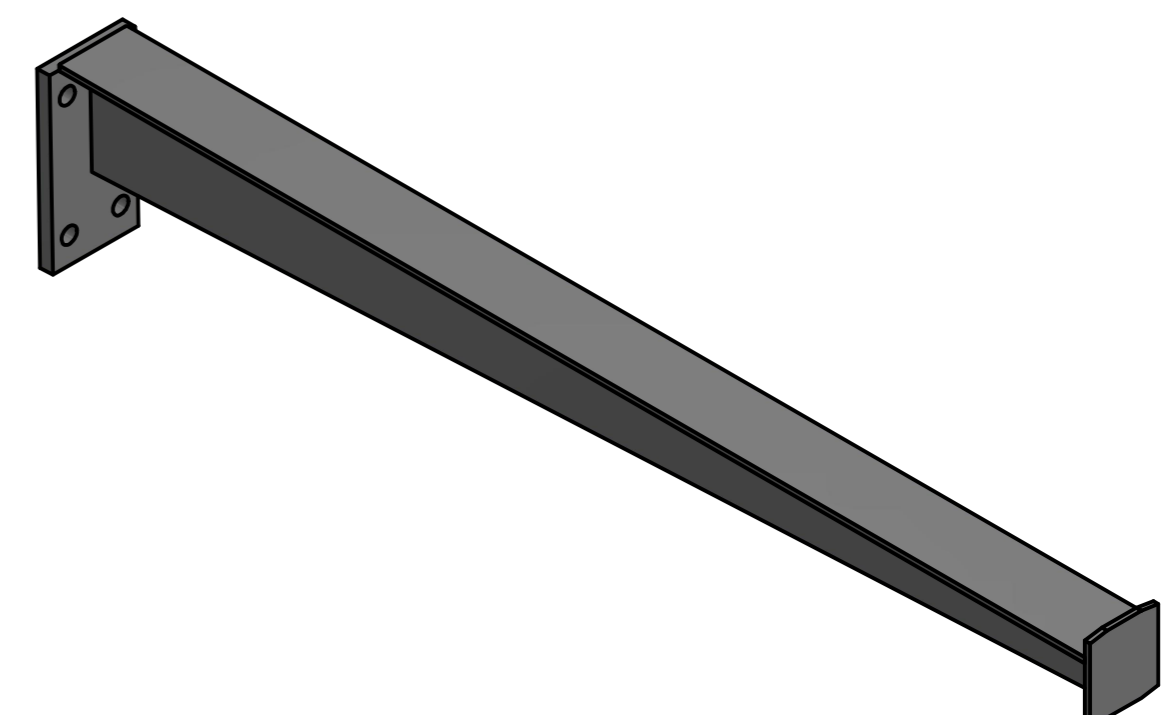

- Konzole kotveny do fasády domu pomocí M16 záv. tyčí. do betonového věnce/panelu.
- Do betonu vyvrtat vhodný otvor hluboký 50mm pro zasunutí silnostěné trubky o délce +/- 190mm(zateplení+délka v betonu), která bude sloužit jako hlavní opěrný bod pro konzole.
- Okapnice sedlového tvaru, v mírném slonu, nýtována na konstrukci.
- Přechodový plech fasády zasilikonován a přivrutován do fasády.
- Bezpečnostní kalená, mléčná skla 44.2
- Stříška bude kotvena nad bezp. kameru. Přesná pozice upřesněna na místě stavby vedoucím.
- Lakováno RAL 9006

Kreslil Martin Foltá	Kontroloval	Schválil - dne	Datum	Datum 30.03.2021
Balkony S.R.O.		PD - Stříška nad vchod		
		PD_Libanska_stříška	Vydání	List 1 / 1