

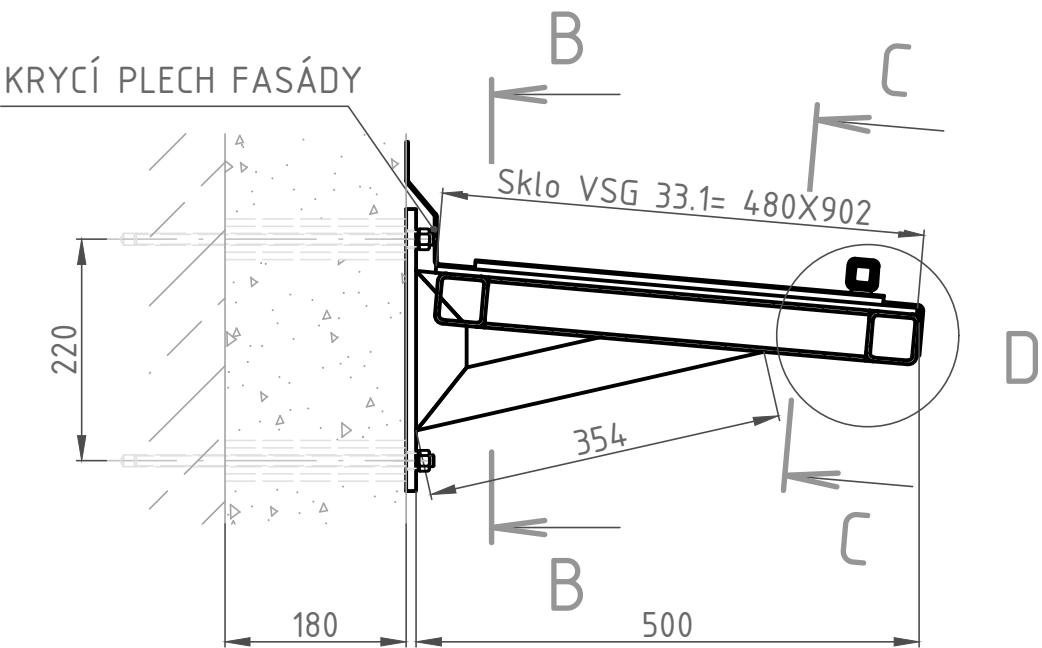
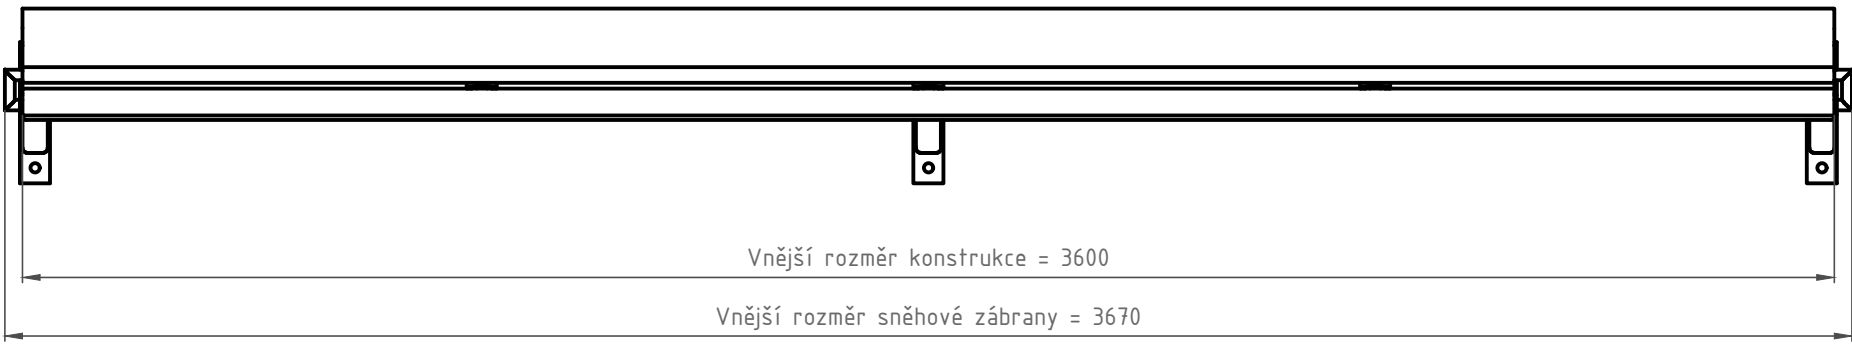


NÁVRH STŘÍŠKY CHEB

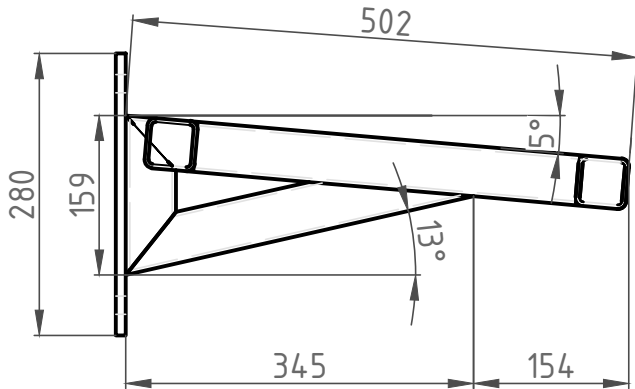

A-A
M1:5

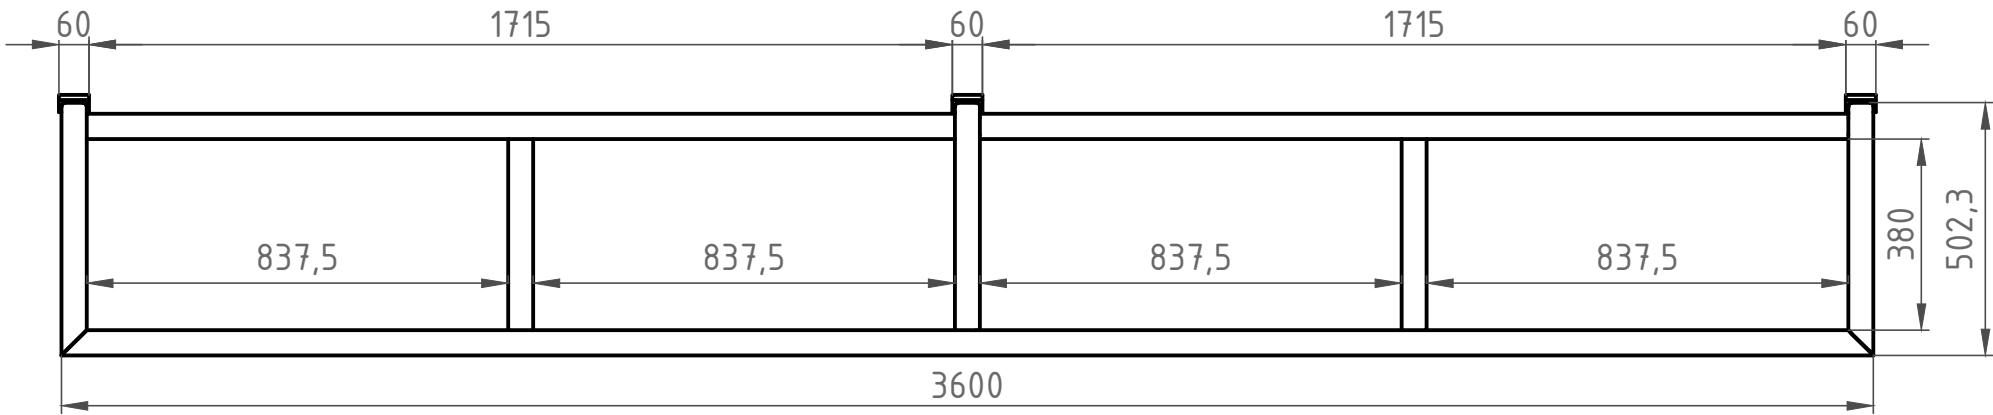





B-B

(KOTEVNÍ BODY STŘÍŠKY)

KOTVENÍ STŘÍŠKY

C-C
M1:5

D-D
M1:3

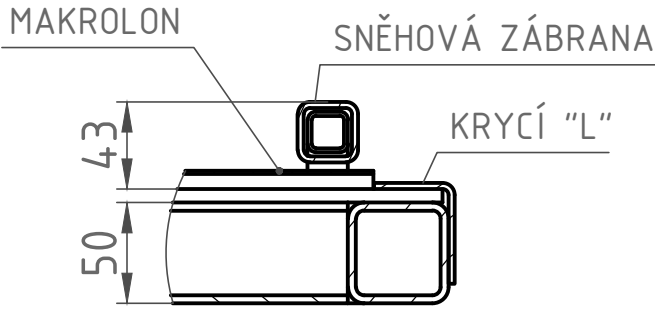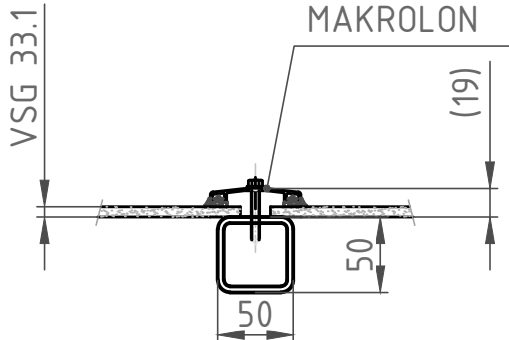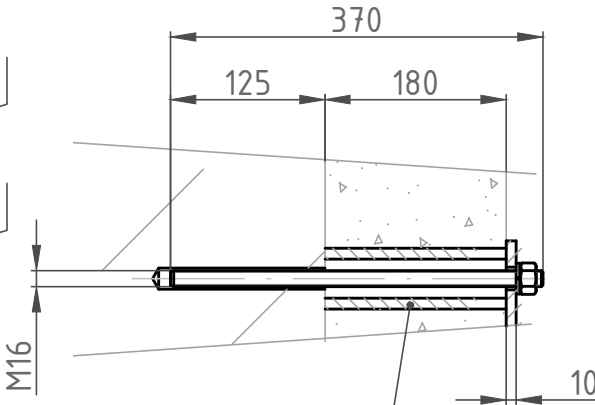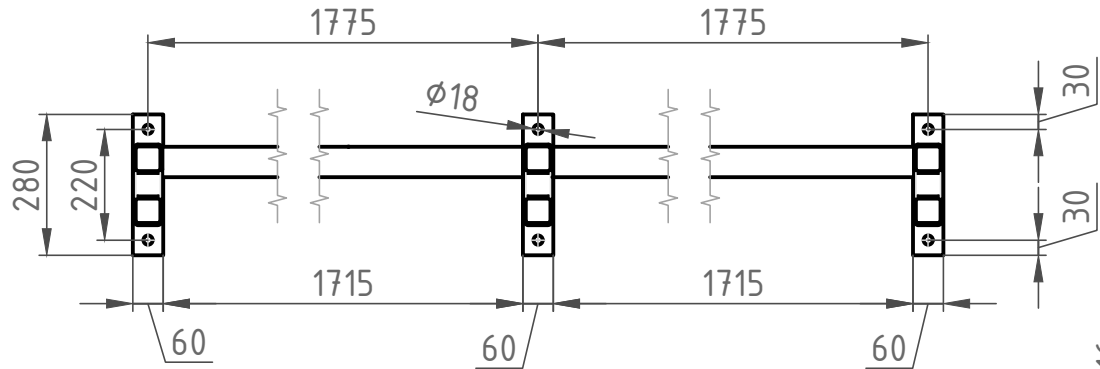

POZNÁMKA:

- MATICE BUDOU SCHOVÁNY POD PLASTOVÉ ČEPIČKY (ŠEDÁ)
- SKLO NA STŘÍŠCE JE NAVRŽENÉ VSG 33.1 ČIRÉ
- KOTVENÉ POMOCÍ HLINÍKOVÉ LIŠTY, KTERÁ JE PŘITEKOVÁNA SPOLU S TĚSNĚNÍM
- ČELNÍ A BOČNÍ HRANY SKEL JSOU POJIŠTĚNY L PROFILY, KTERÉ JSOU TEXOVÁNY
- K FASÁDĚ BUDE PŘI KOTVEN KRYCÍ PLECH PROTI PRŮTOKU VODY
- STŘÍŠKA BUDE LAKOVÁNA KOMAXITEM V ODSŤÍNU RAL 7016.
- MONTÁŽNÍ A SPOJOVACÍ MATERIÁL OPATŘEN POUZDŘIVOU ÚPRAVOU - ŽÁROVÁ ZINEK

DISTANČNÍ TRUBKA

Investor: -		Výkres je naším duševním vlastnictvím a tvoří součást duchovního majetku. Postoupení třetím osobám je zakázáno.		Stupeň: DPS	Formát: A2
Stavba-objekt-provozní soubor		Název zakázky: Most, instalace stříšek			
Oprava vstupů - Výměna stříšek		Číslo zakázky: 0000			
Místo stavby: Cheb		Schválil: K. Hart		Převzato: -	
		Datum: 04.04.2022			
Obsah výkresu		Měřítko: 1:10		Revize: -	
Stříška Cheb		Číslo výkresu: BLK-xxx-ST-01.1		List: 1	
				Listů: 1	