
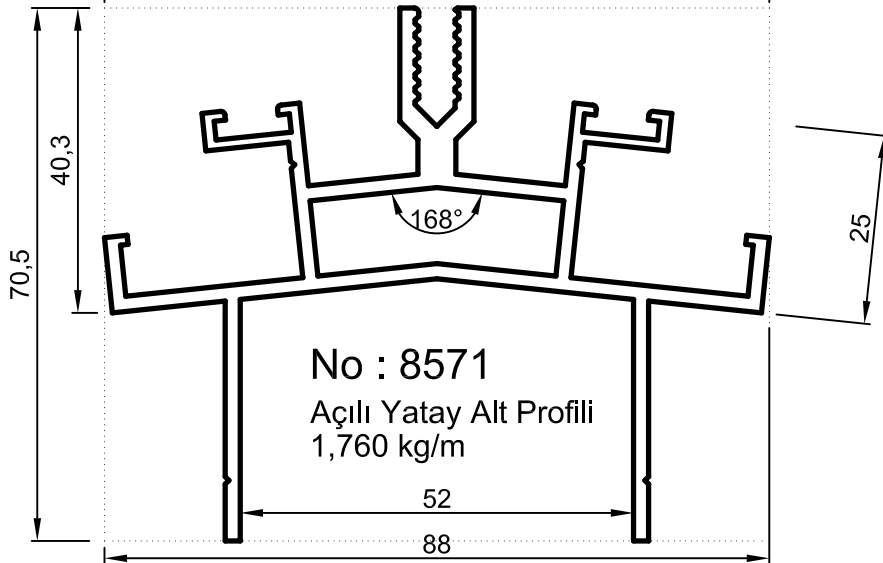
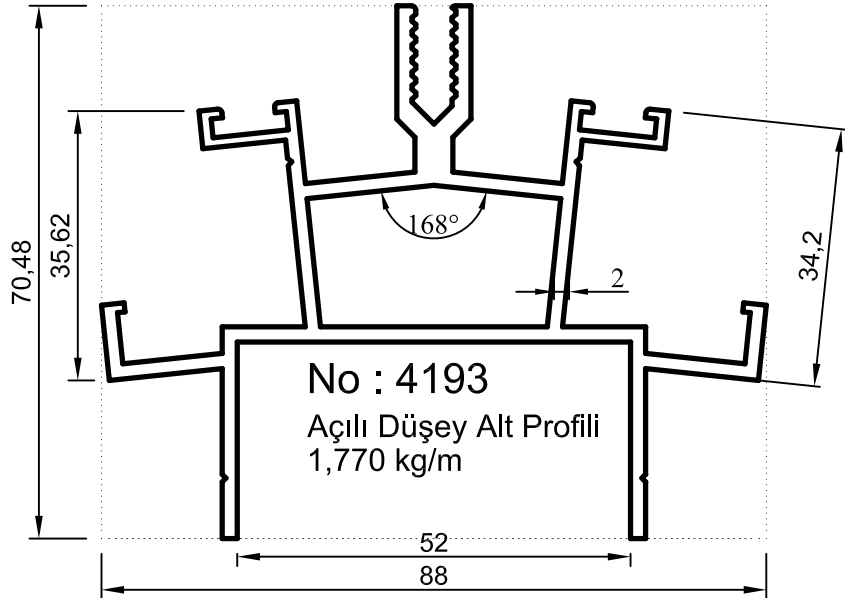


- Profiller
- Profiles


Işıklık Sistemi

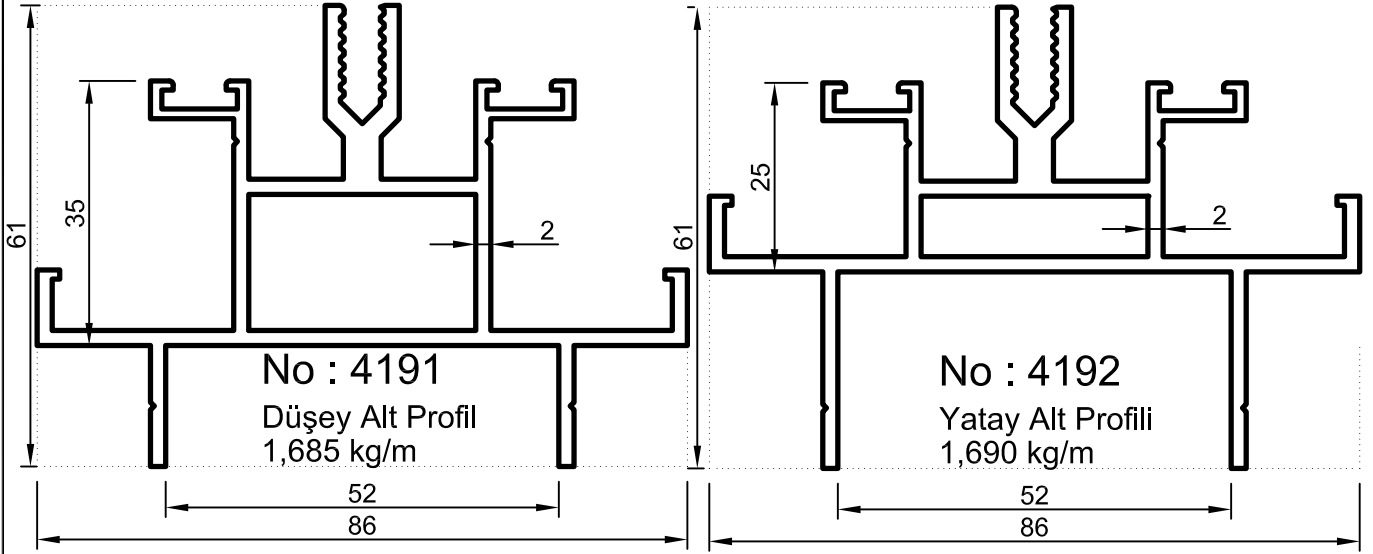


Uyarı: Profil ağırlıklarımız teorik olup; teslim anındaki tartımız geçerlidir.

- Profiller
- Profiles


Işıklık Sistemi

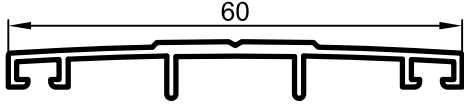


No : 5310
Kapak Profili
0,330 kg/m

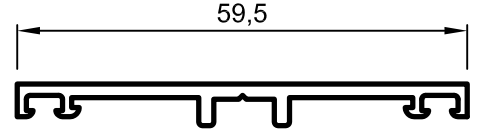


No : 3688
Kapak Profili
0,375 kg/m

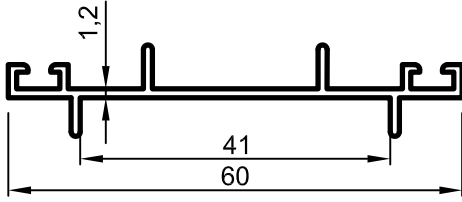

No : 5309
Düşey-Yatay Alt Profili
0,320 kg/m

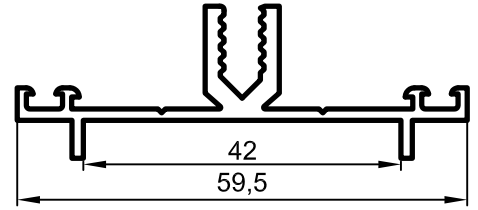


No : 3689
Düşey-Yatay Alt Profili
0,530 kg/m

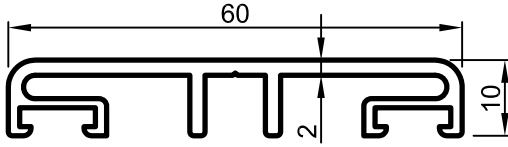


No : 4194
Kapak Profili
0,600 kg/m




No : 4152
Tespit Profili
0,440 kg/m

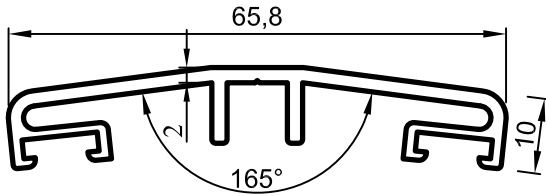


No : 4195
Açılı Kapak Profili
0,640 kg/m

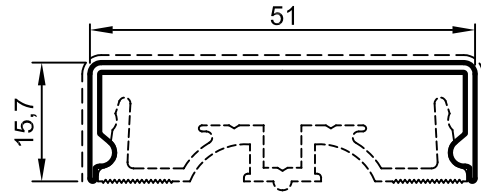

No : 4153-D
Düz Kapak
0,310 kg/m

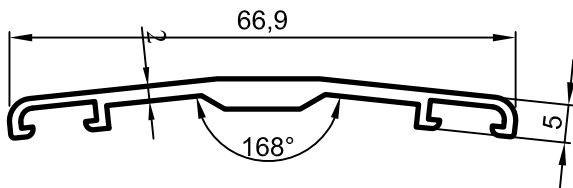

No : 8555
Açılı Kapak Profili
0,465 kg/m

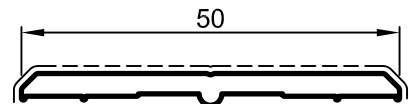


No : 230
Işıklık Kapak Profili
(Kapaksız Tespit Profili)
0,400 kg/m


Uyarı: Profil ağırlıklarımız teorik olup; teslim anındaki tartımız geçerlidir.

- Profiller
- Profiles


Işıklık Sistemi

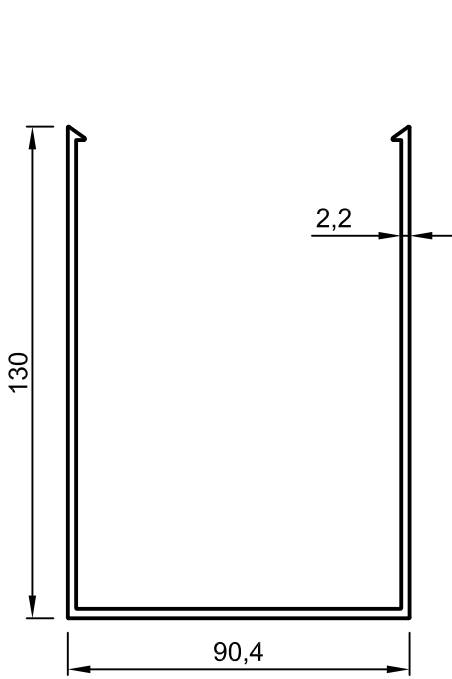

No : 6060
130 mm Alt Kapak Pr.
2,150 kg/m

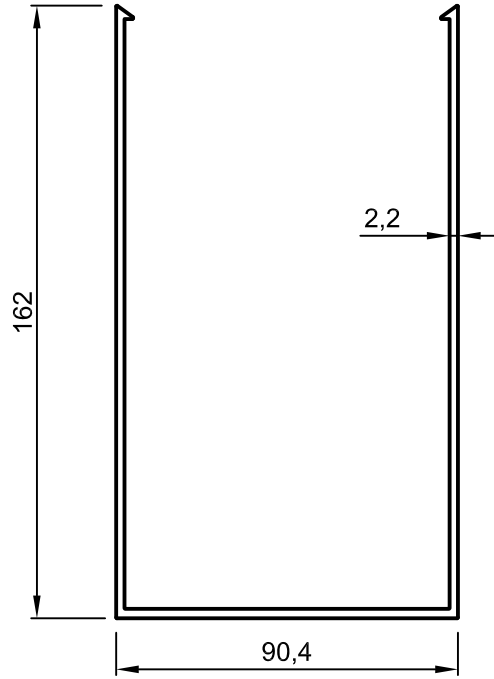

No : 5790
162 mm Alt Kapak Pr.
2,530kg/m

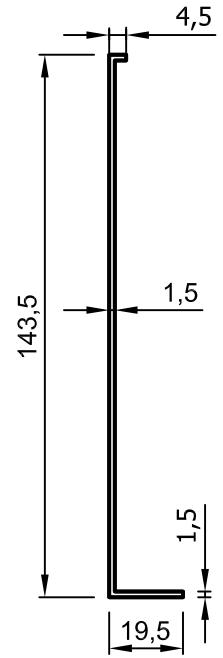

No : 5799
Alt Kapak Profili
0,675 kg/m

ÖLÇEK:1/2

SİSTEM FİTİLLERİ VE AKSESUARLARI


Çizim	Aksesuar Kodu	Malzeme	Açıklama	Koli / Paket
	Epil 1-3	EPDM	Taşıyıcı Fital	290 m/pk
	Epil 1-5	EPDM	Taşıyıcı Fital	180 m/pk
	EPİL 8	EPDM	Dış Cam Fitali "3 mm" "3688-3689 nolu profiller ile kullanılır."	400 m/pk
	EPİL 37	EPDM	Tespit Fitali " 4152 tespit profili ile kullanılır. "	80 m/pk
	PV5	PVC	Isı Bariyeri (25 mm)	120 m/pk (40 ad. 3m/ad)
	PV30	PVC	U PROFİL	Sipariş üzerine temin edilir. "Min sipariş miktarı 600 m dir."

Uyarı: Profil ağırlıklarımız teorik olup; teslim anındaki tartımız geçerlidir.

- Detaylar
- Details

Işıklık Sistemi


Detay
Detail 1

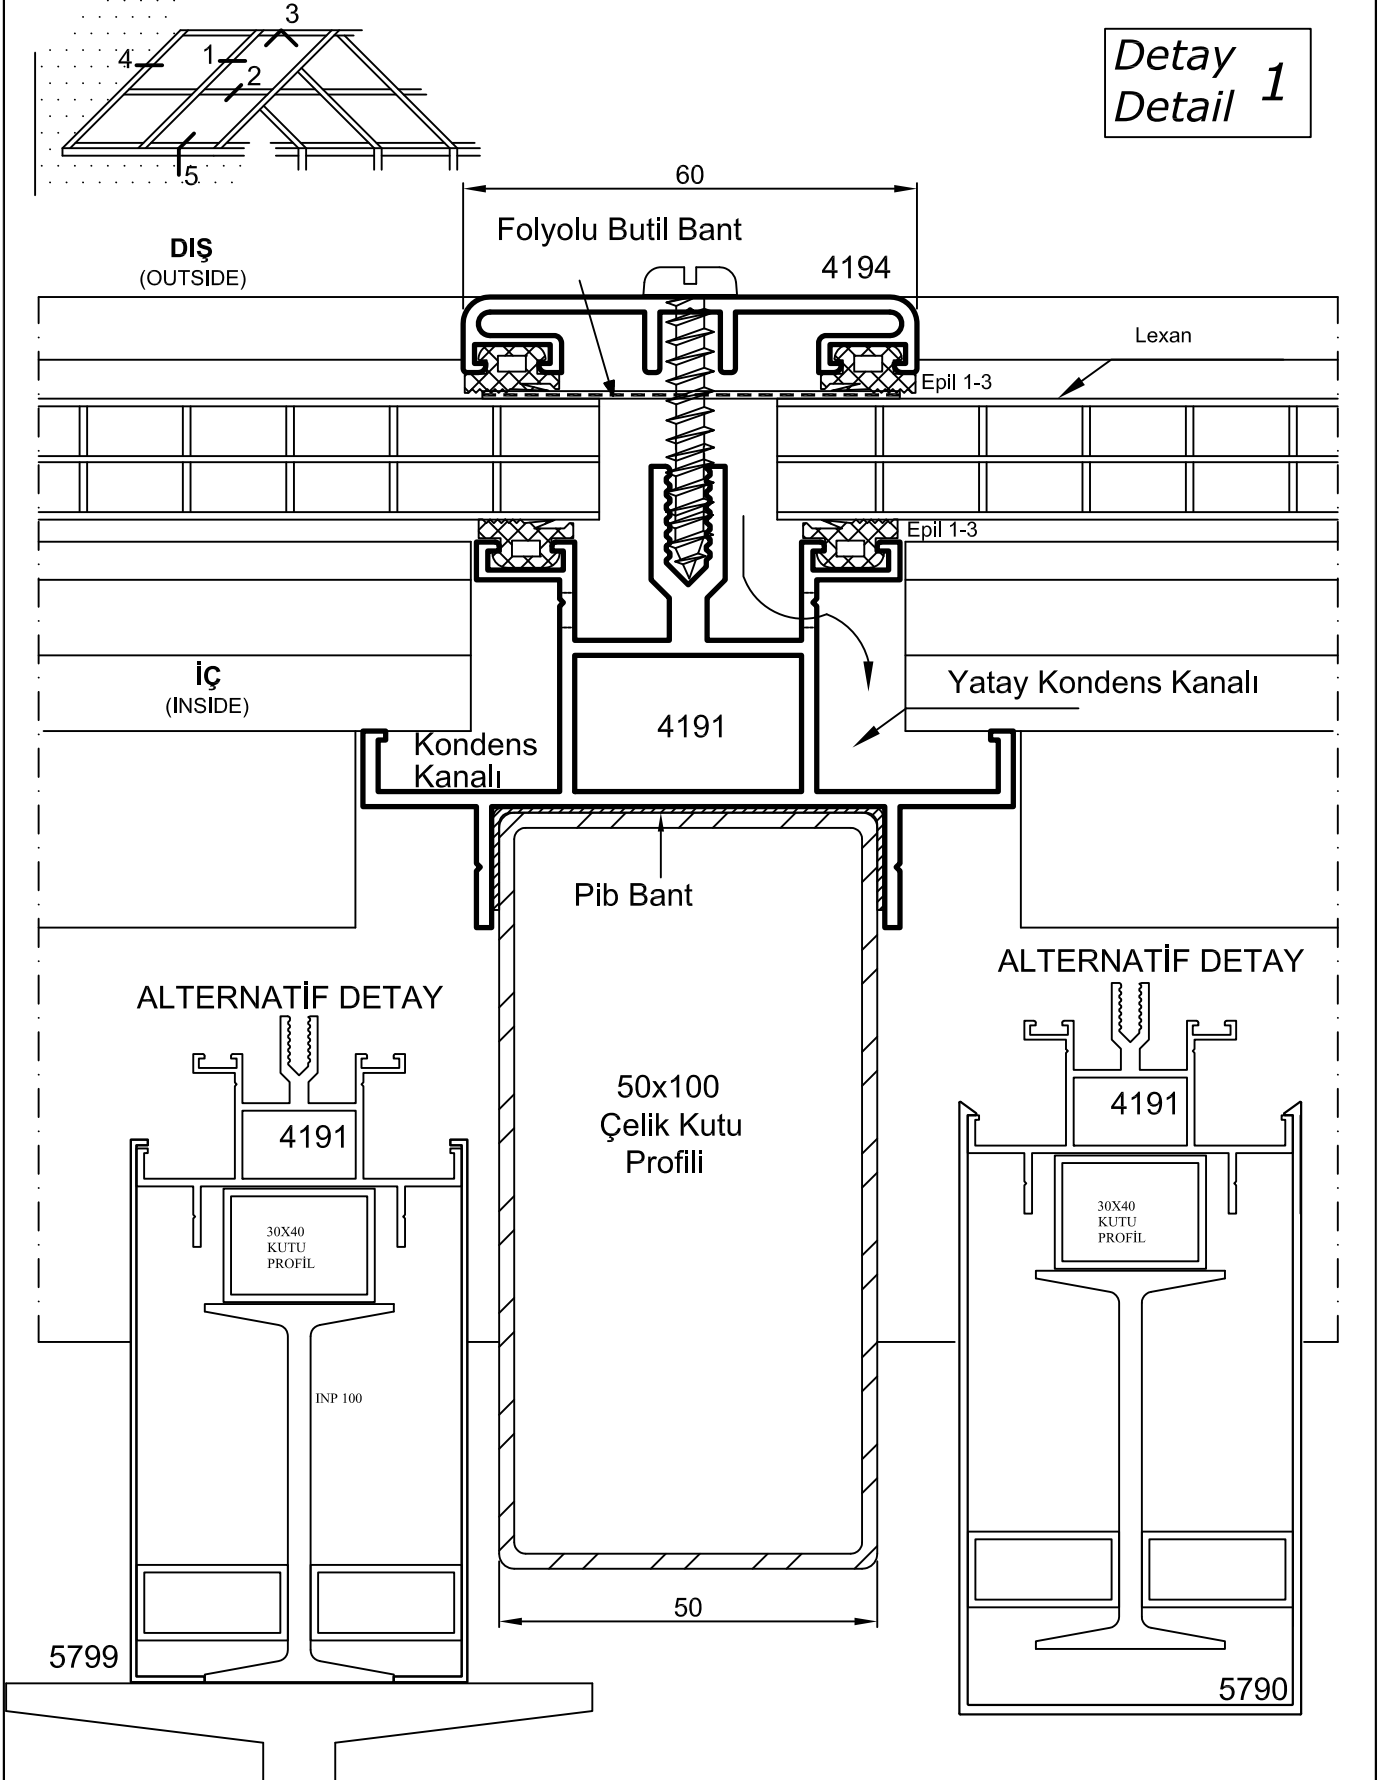

- Detaylar
- Details


Iřıklık Sistemi

Detay
Detail 2

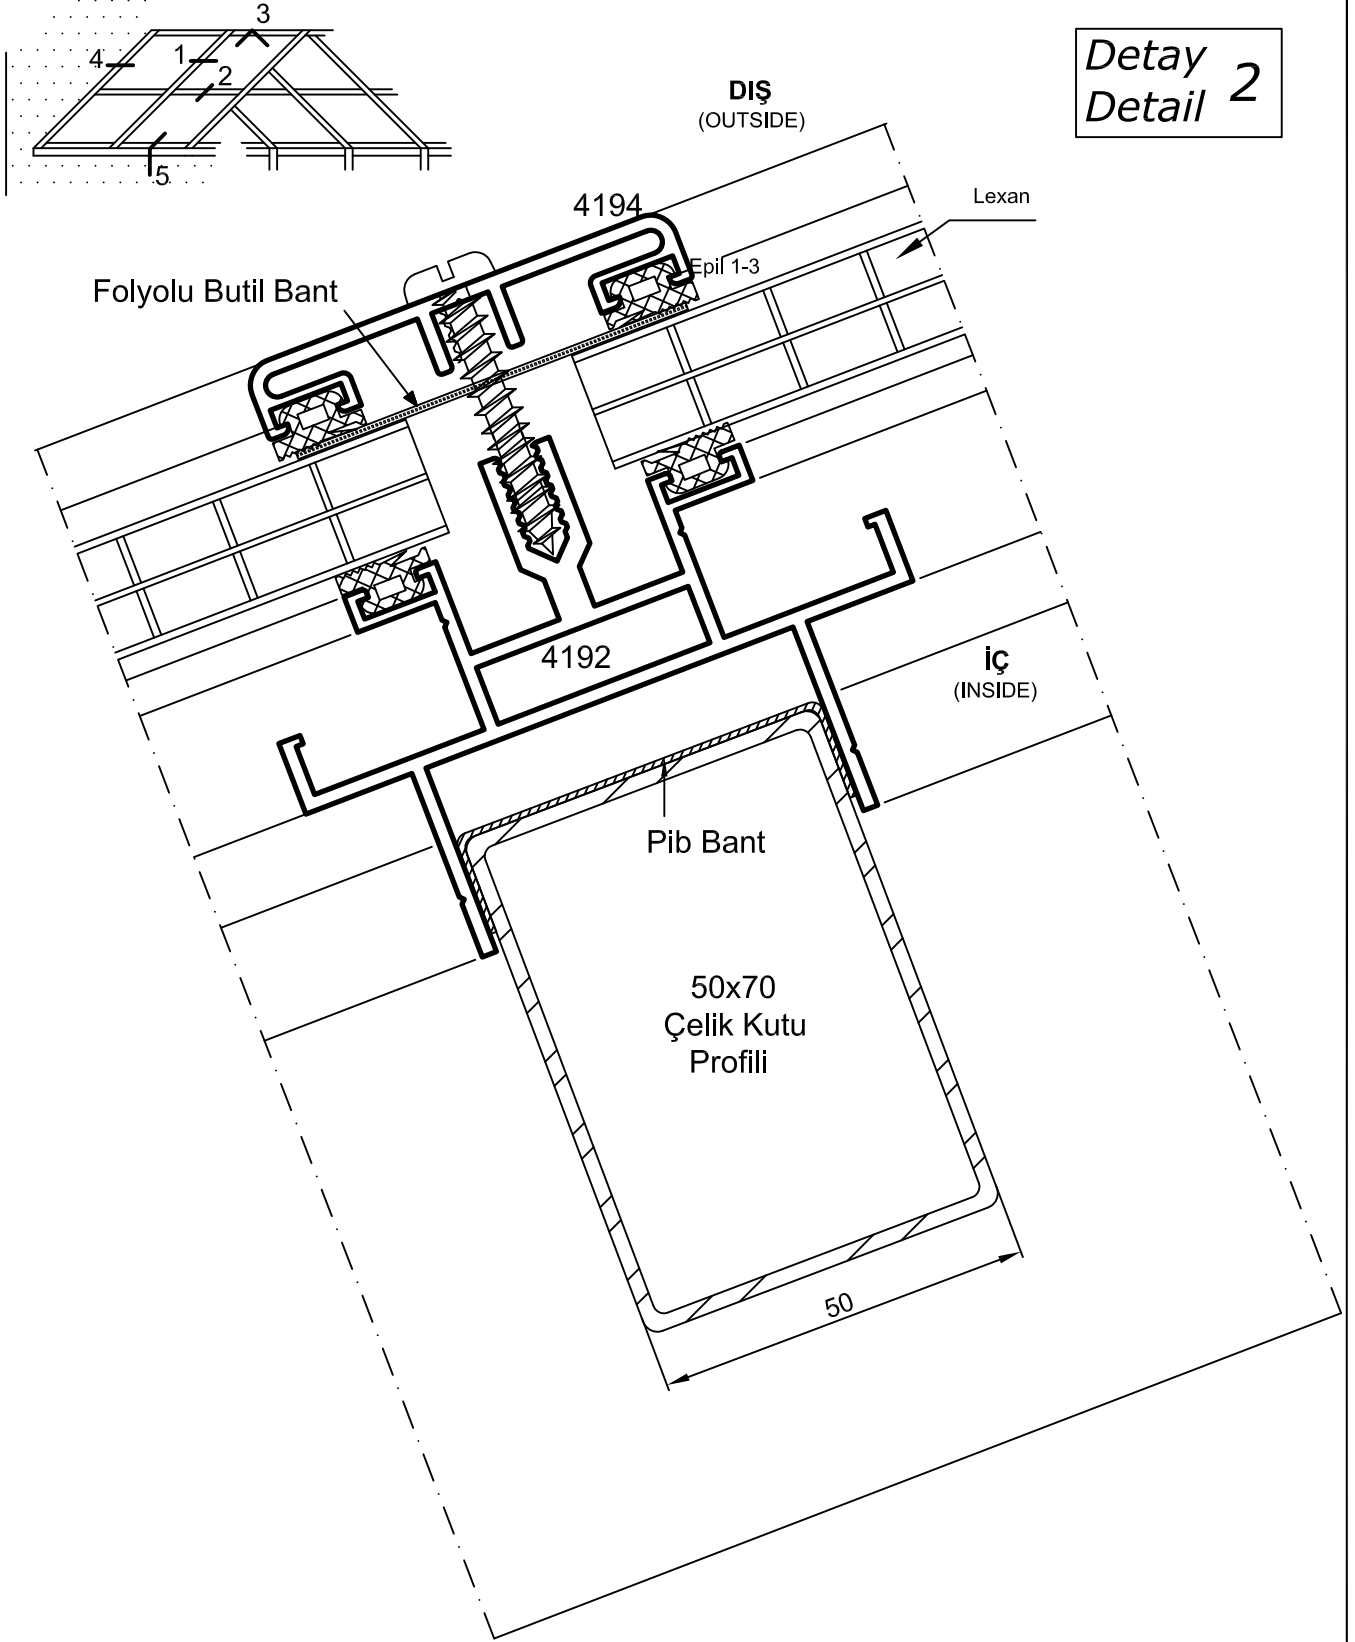


- Detaylar
- Details

Işıklık Sistemi

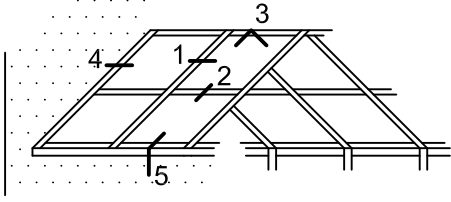


Detay
Detail 3

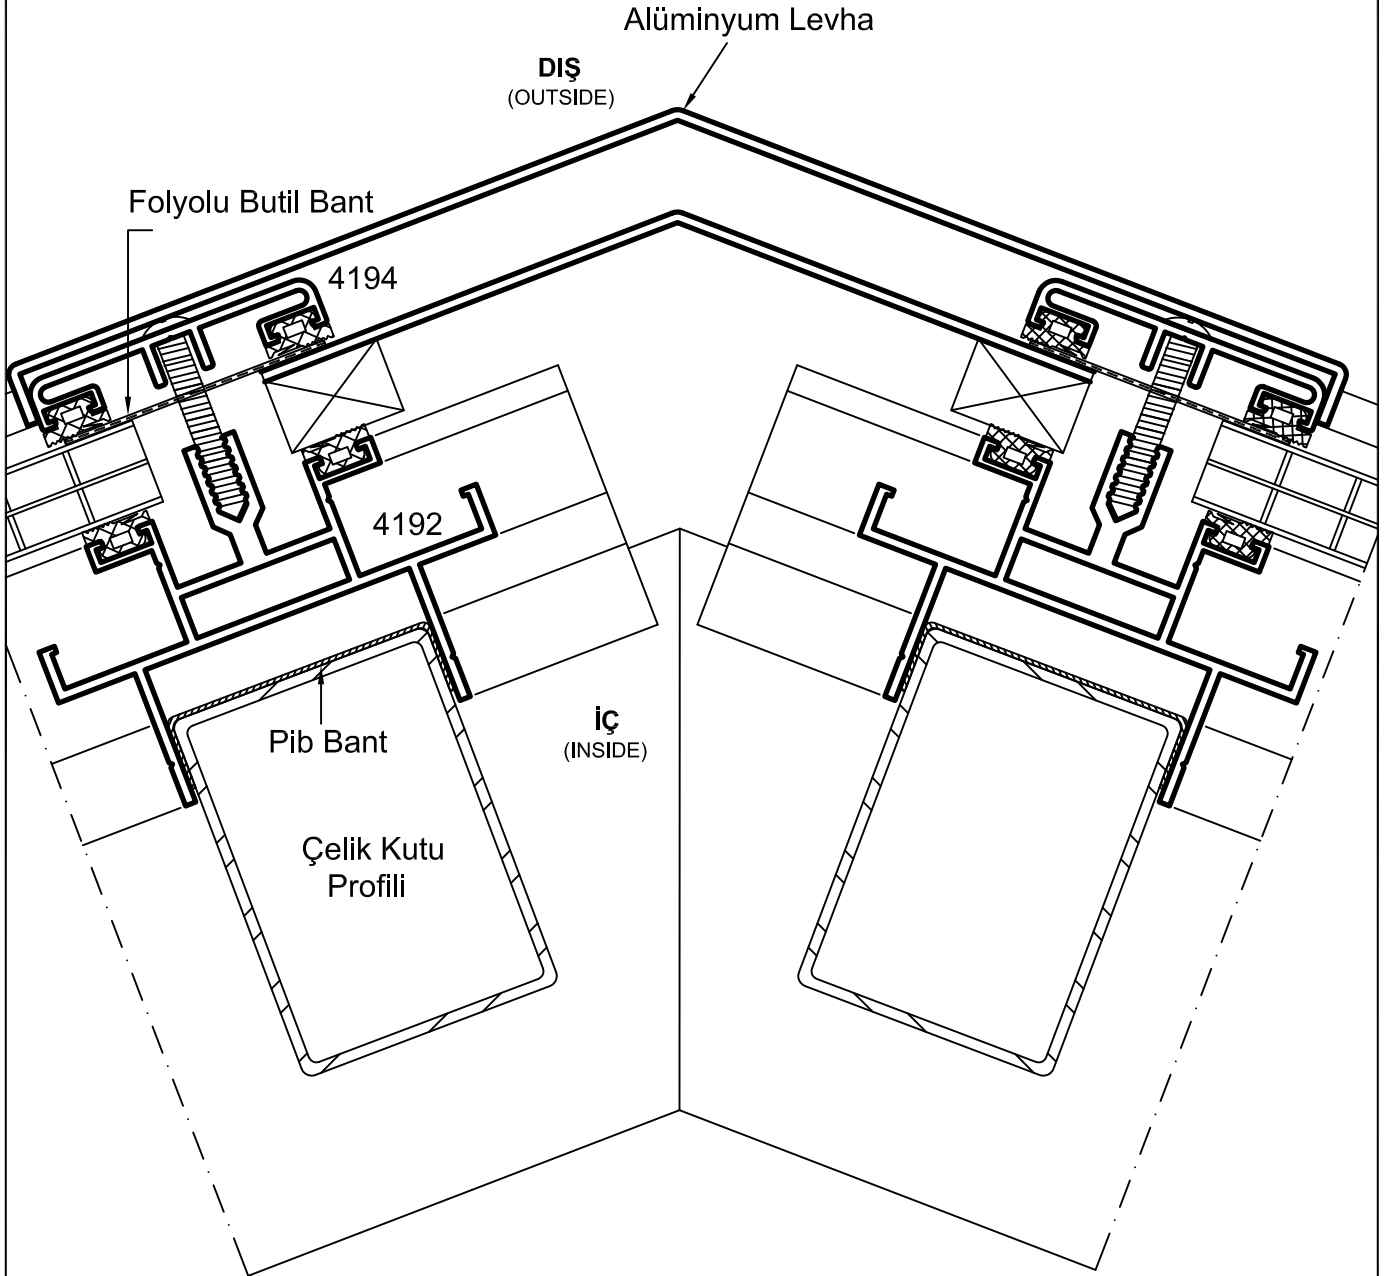


ÖLÇEKSİZDİR.

- Detaylar
- Details

Işıklık Sistemi

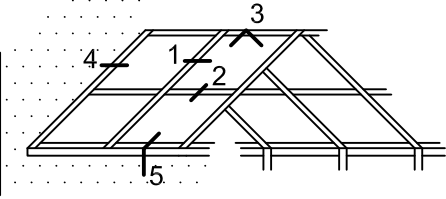


Detay
Detail 4

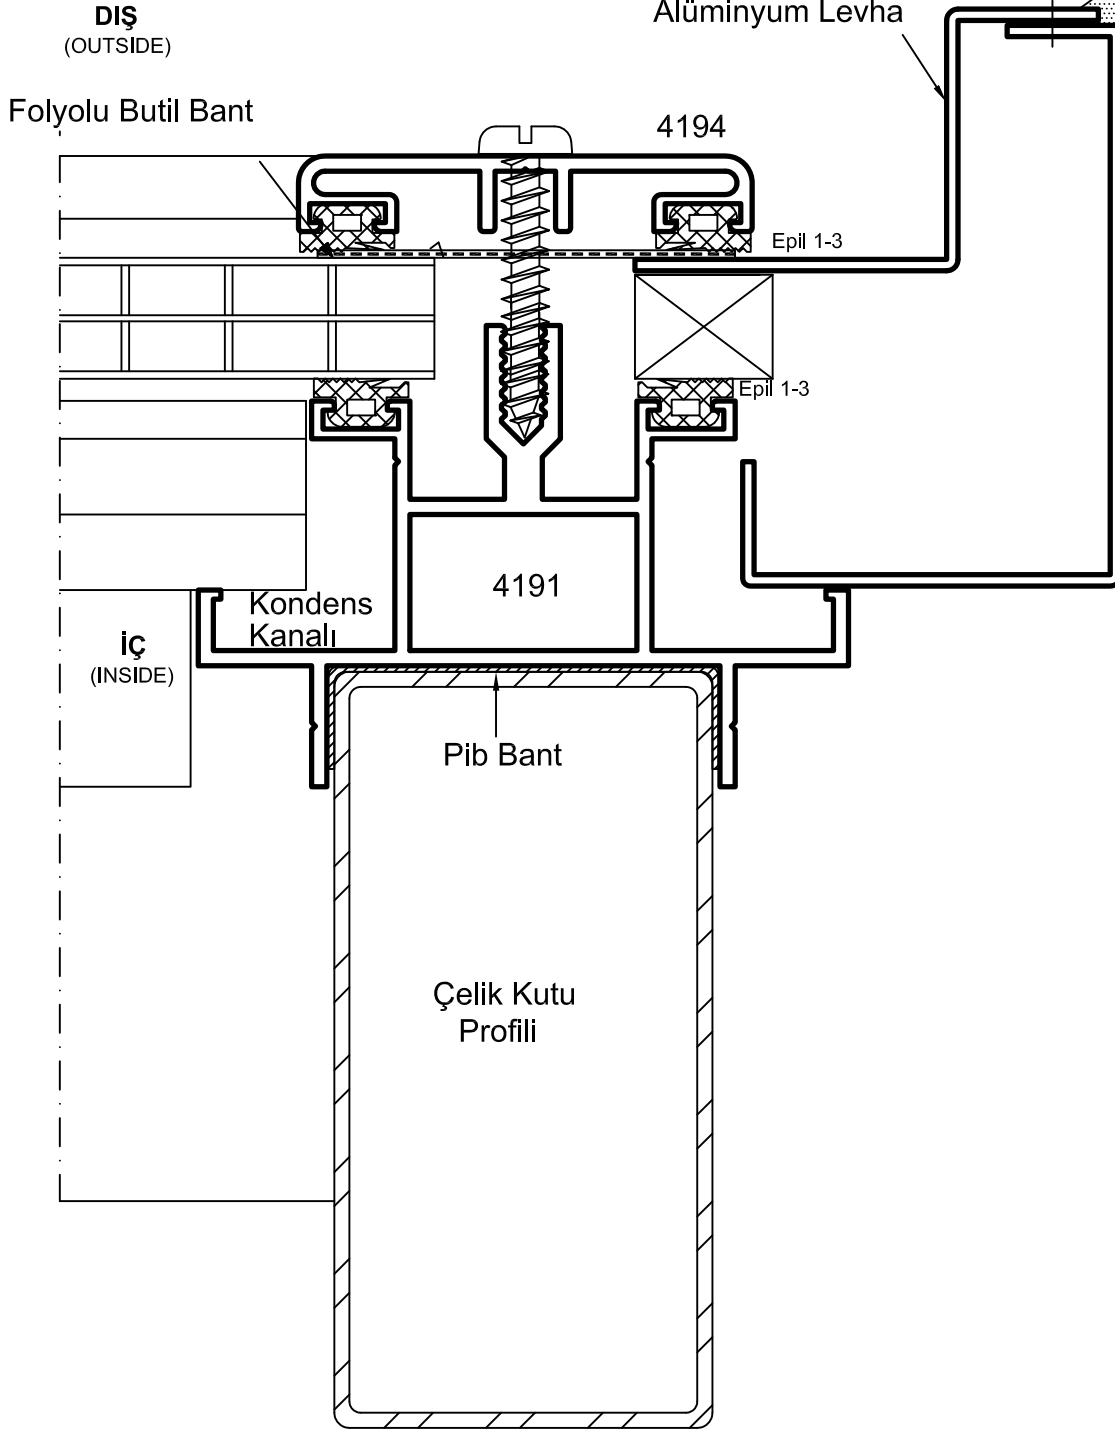

- Detaylar
- Details

Işıklık Sistemi


Detay 5
Detail 5

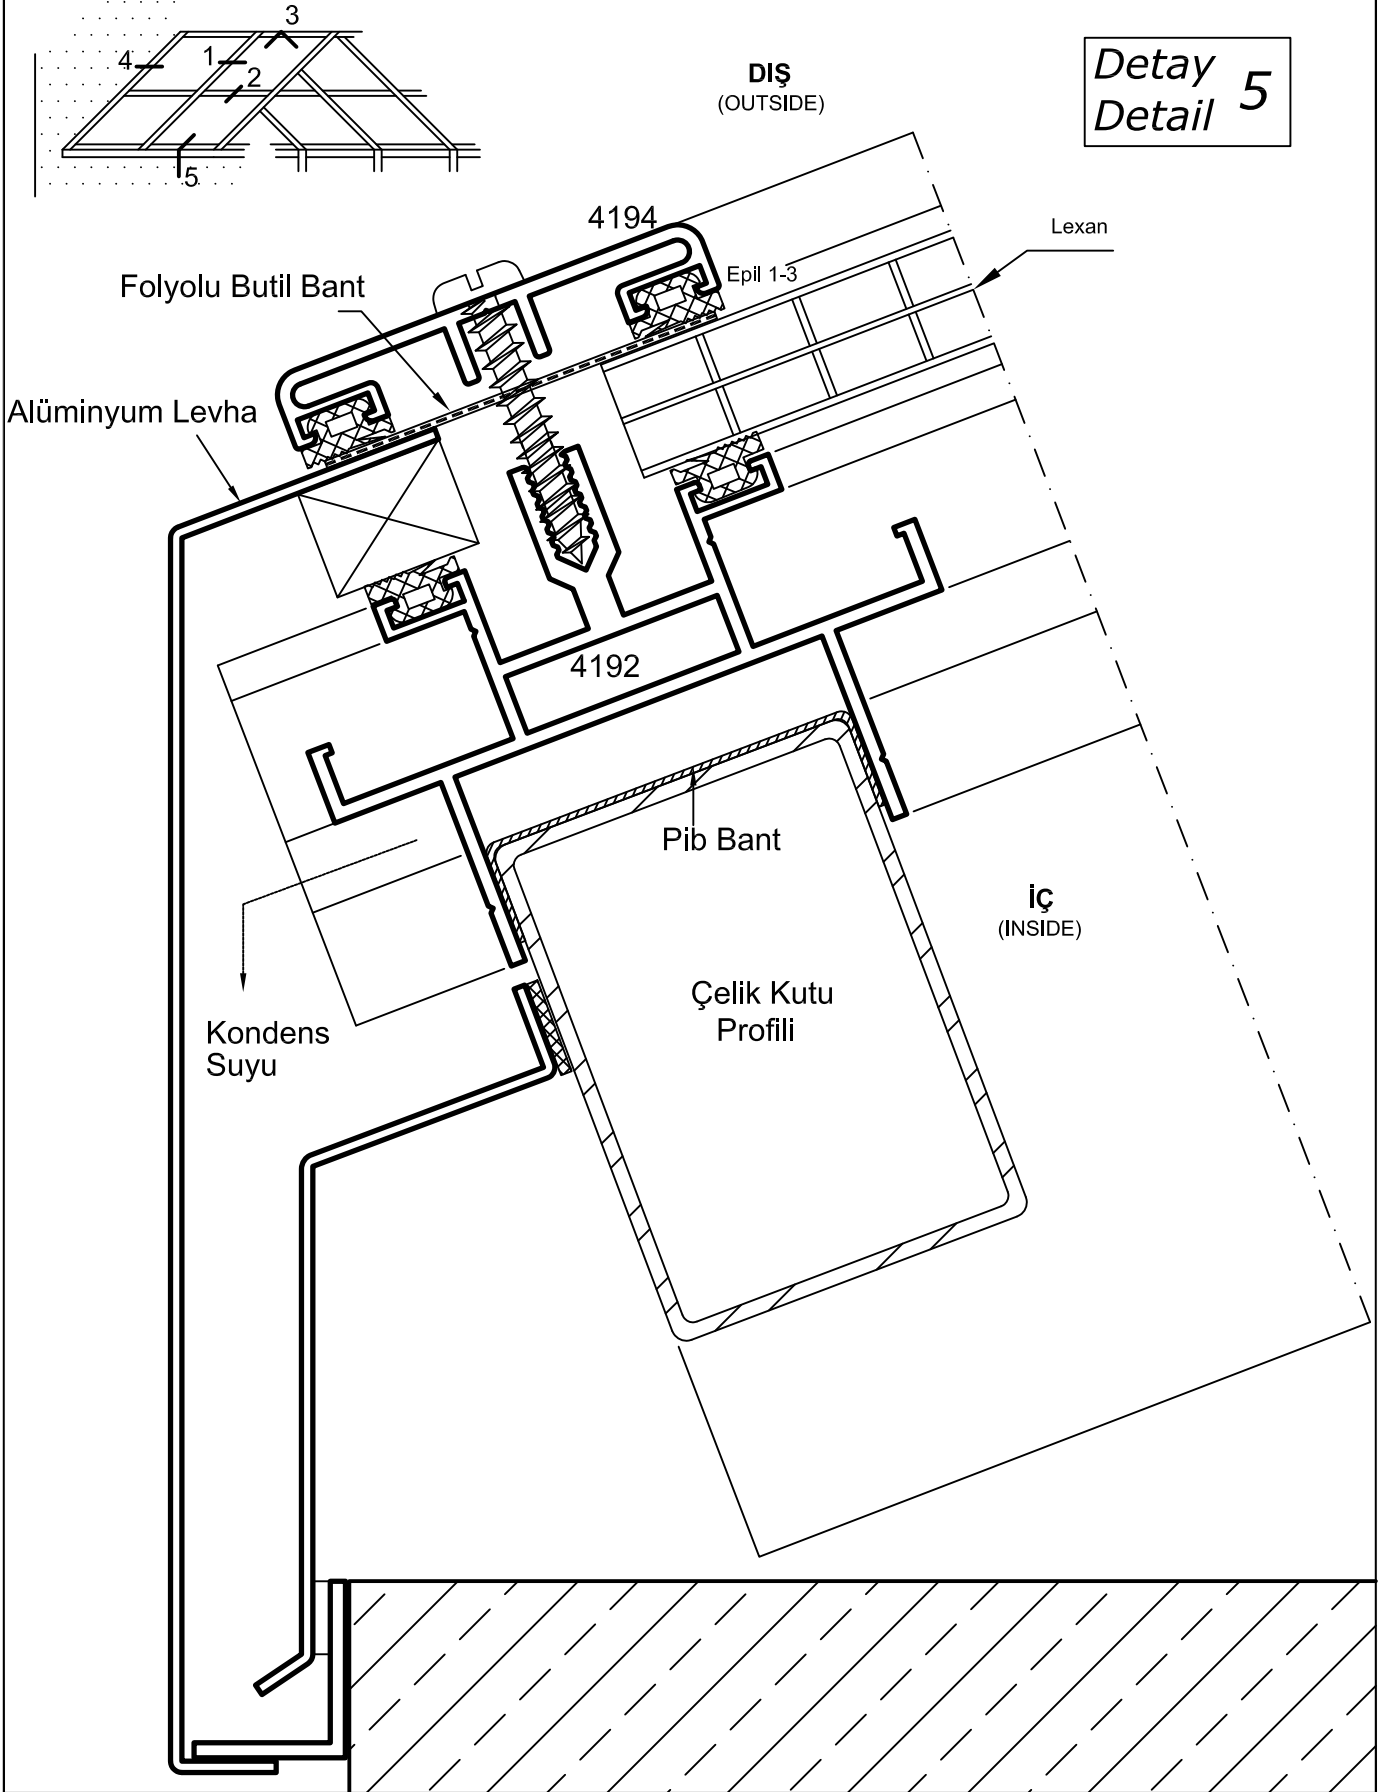

- Detaylar
- Details


Iřıklık Sistemi

Detay
Detail 6

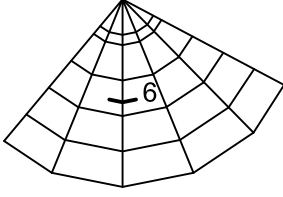

Folyolu Butil Bant



DIŐ
(OUTSIDE)

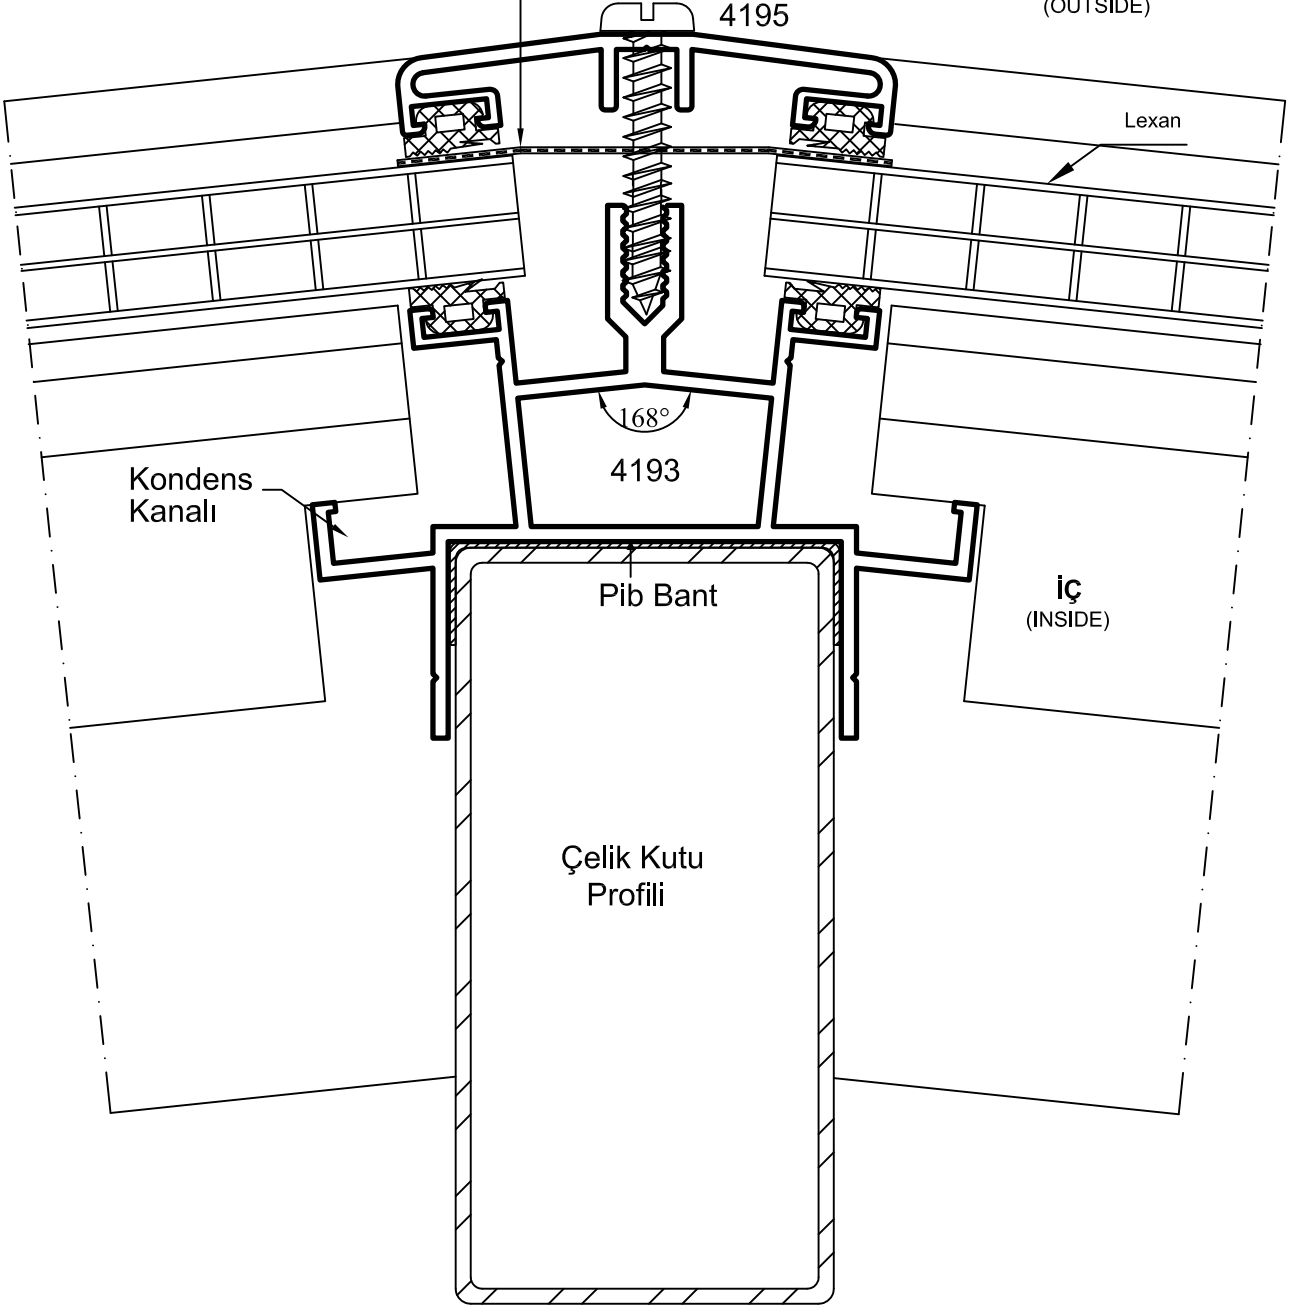

- Detaylar
- Details

Işıklık Sistemi


Detay
Detail 1

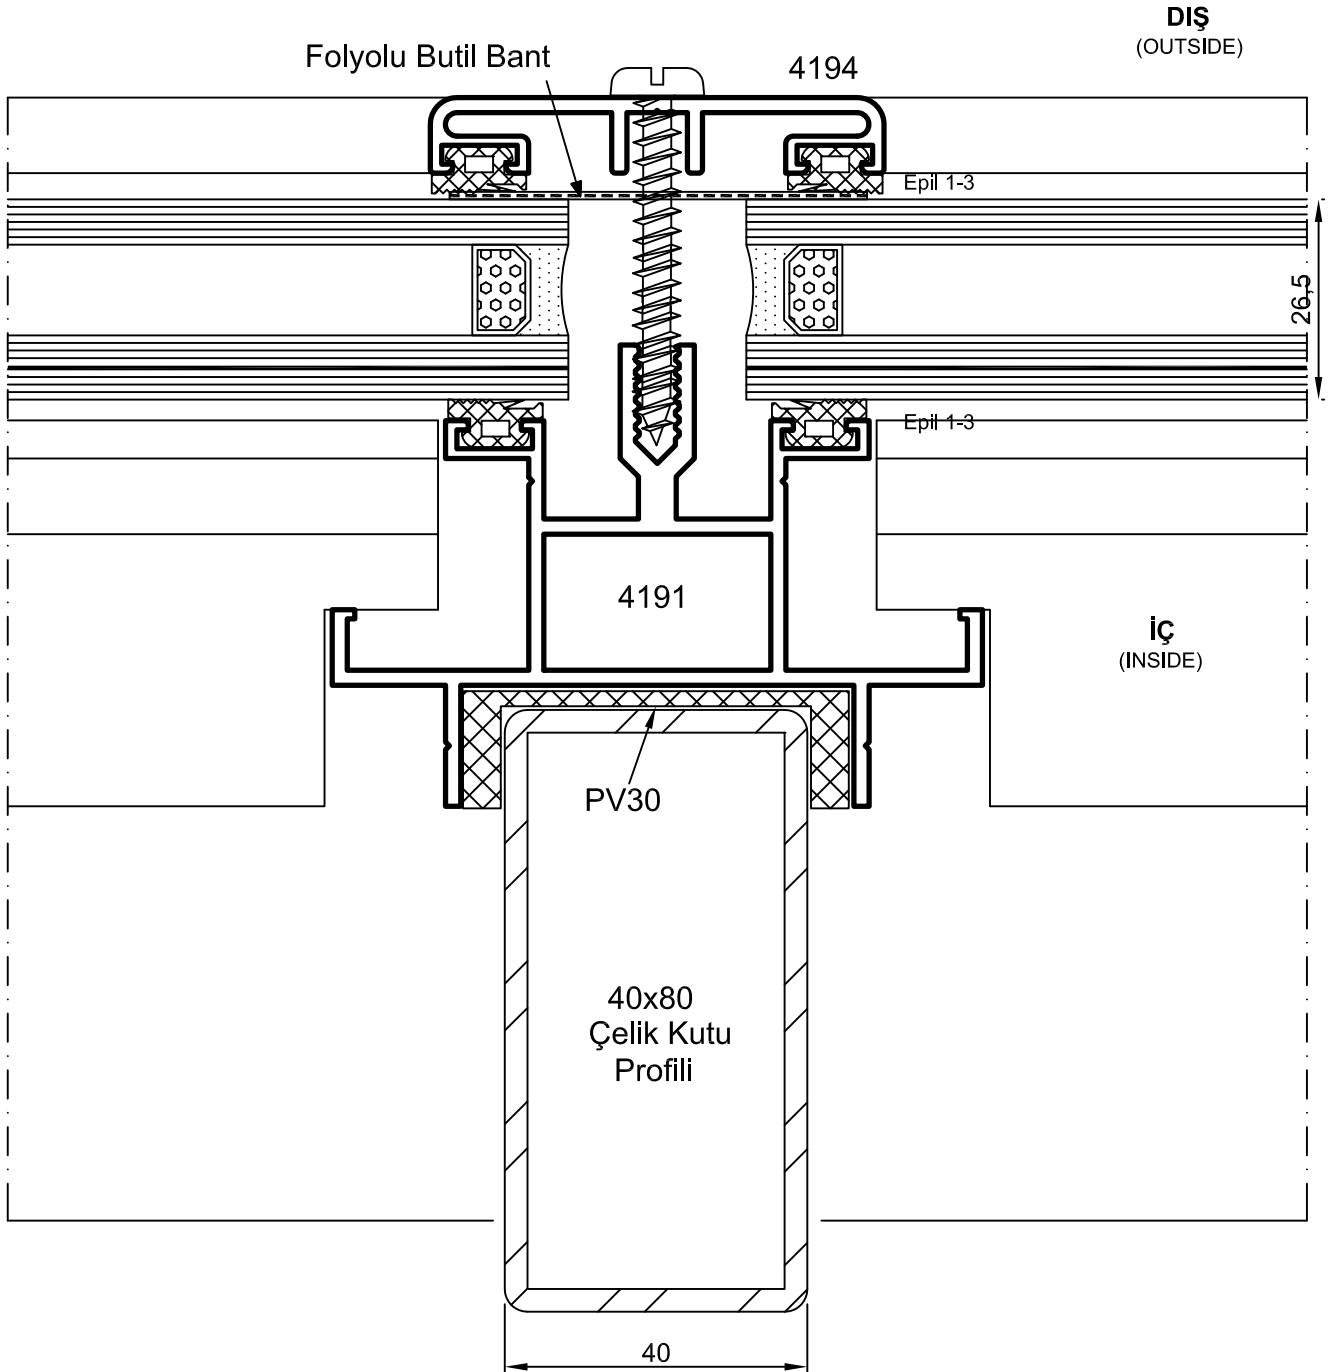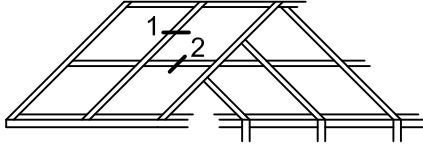

- Detaylar
- Details

Işıklık Sistemi



Detay
Detail 2

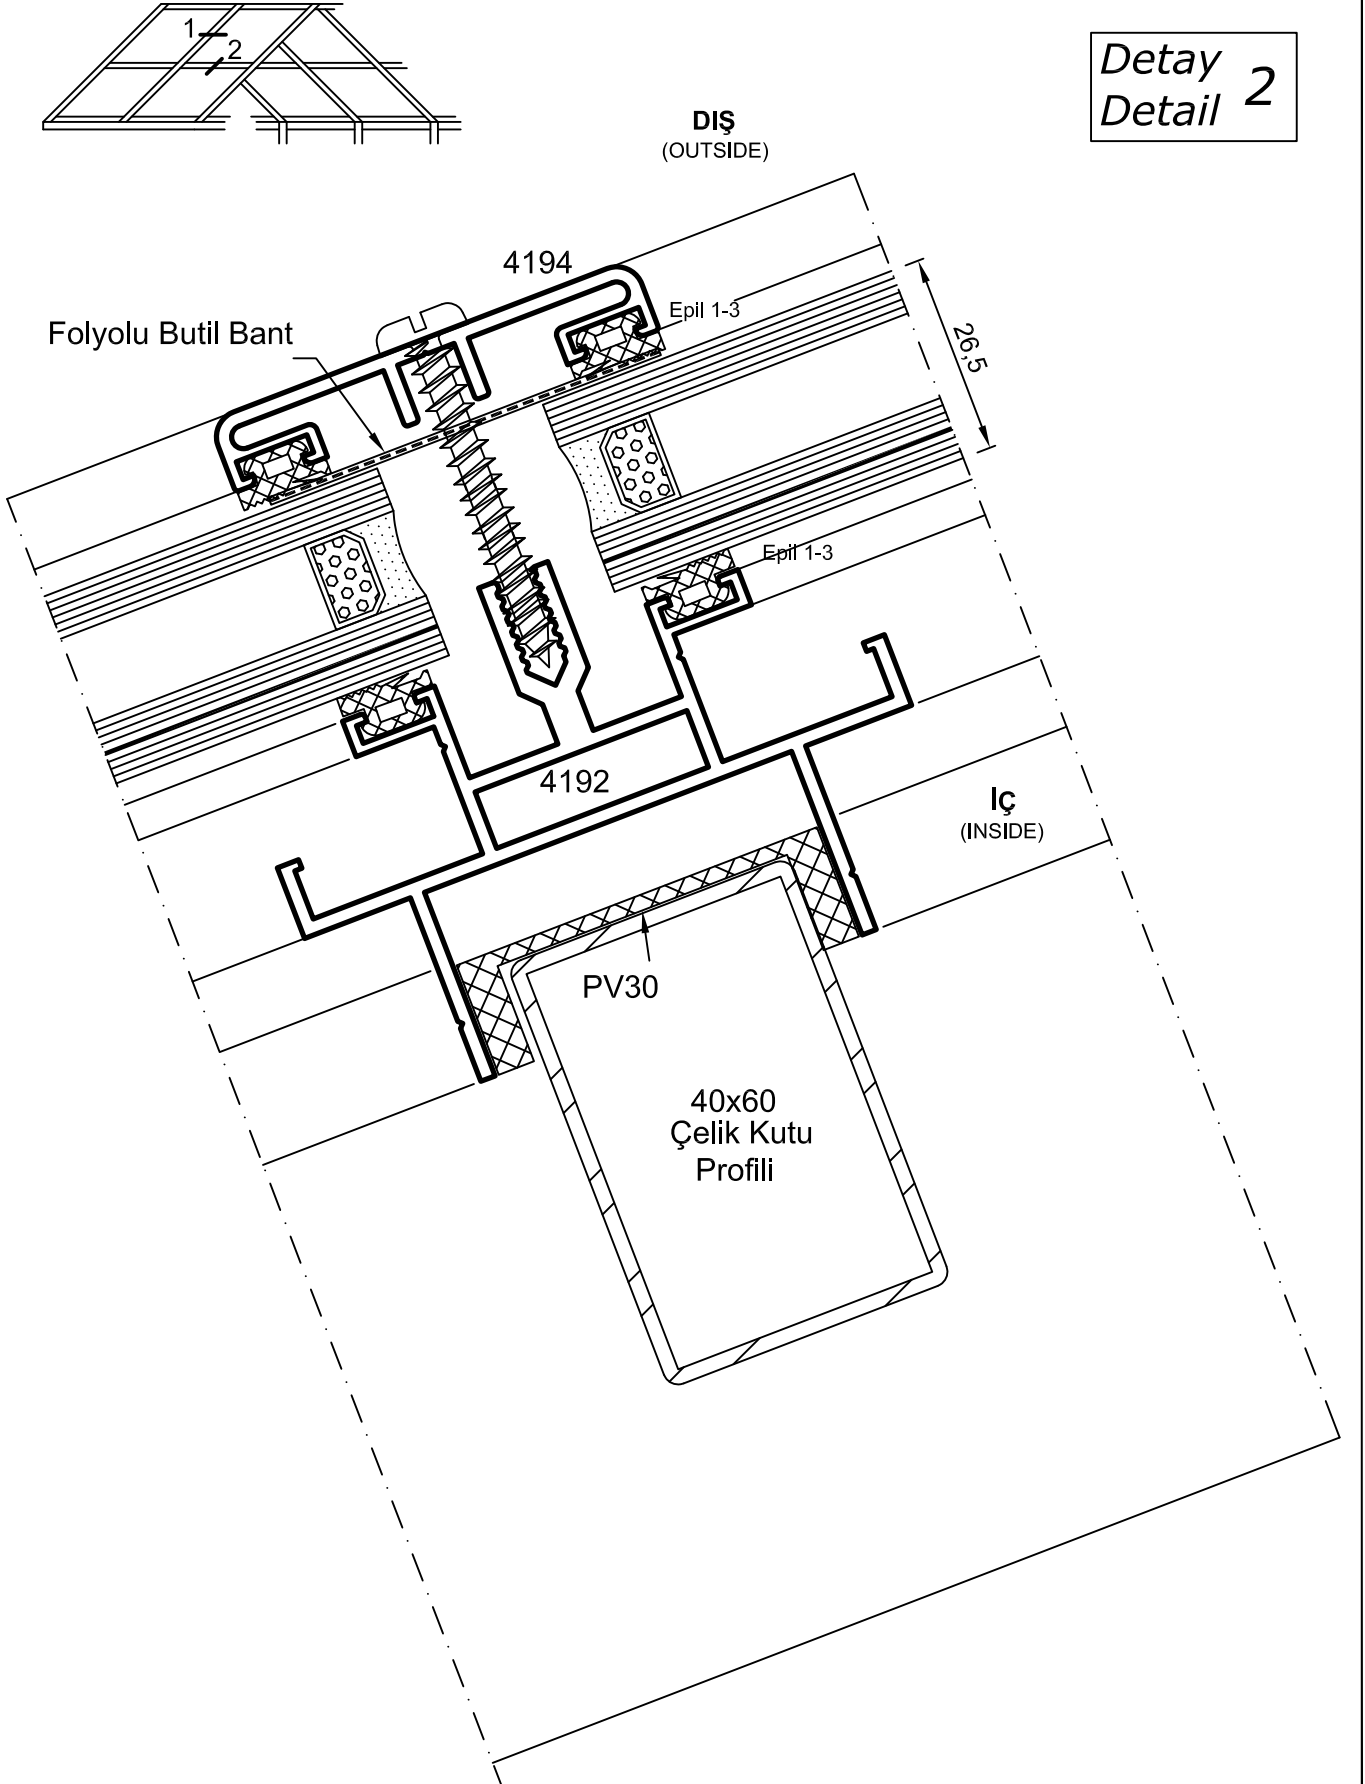


- Detaylar
- Details

Işıklık Sistemi

Detay
Detail 1

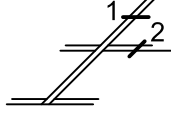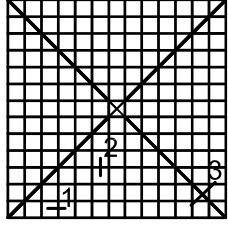


Folyolu Butil Bant
(FOILBANT)

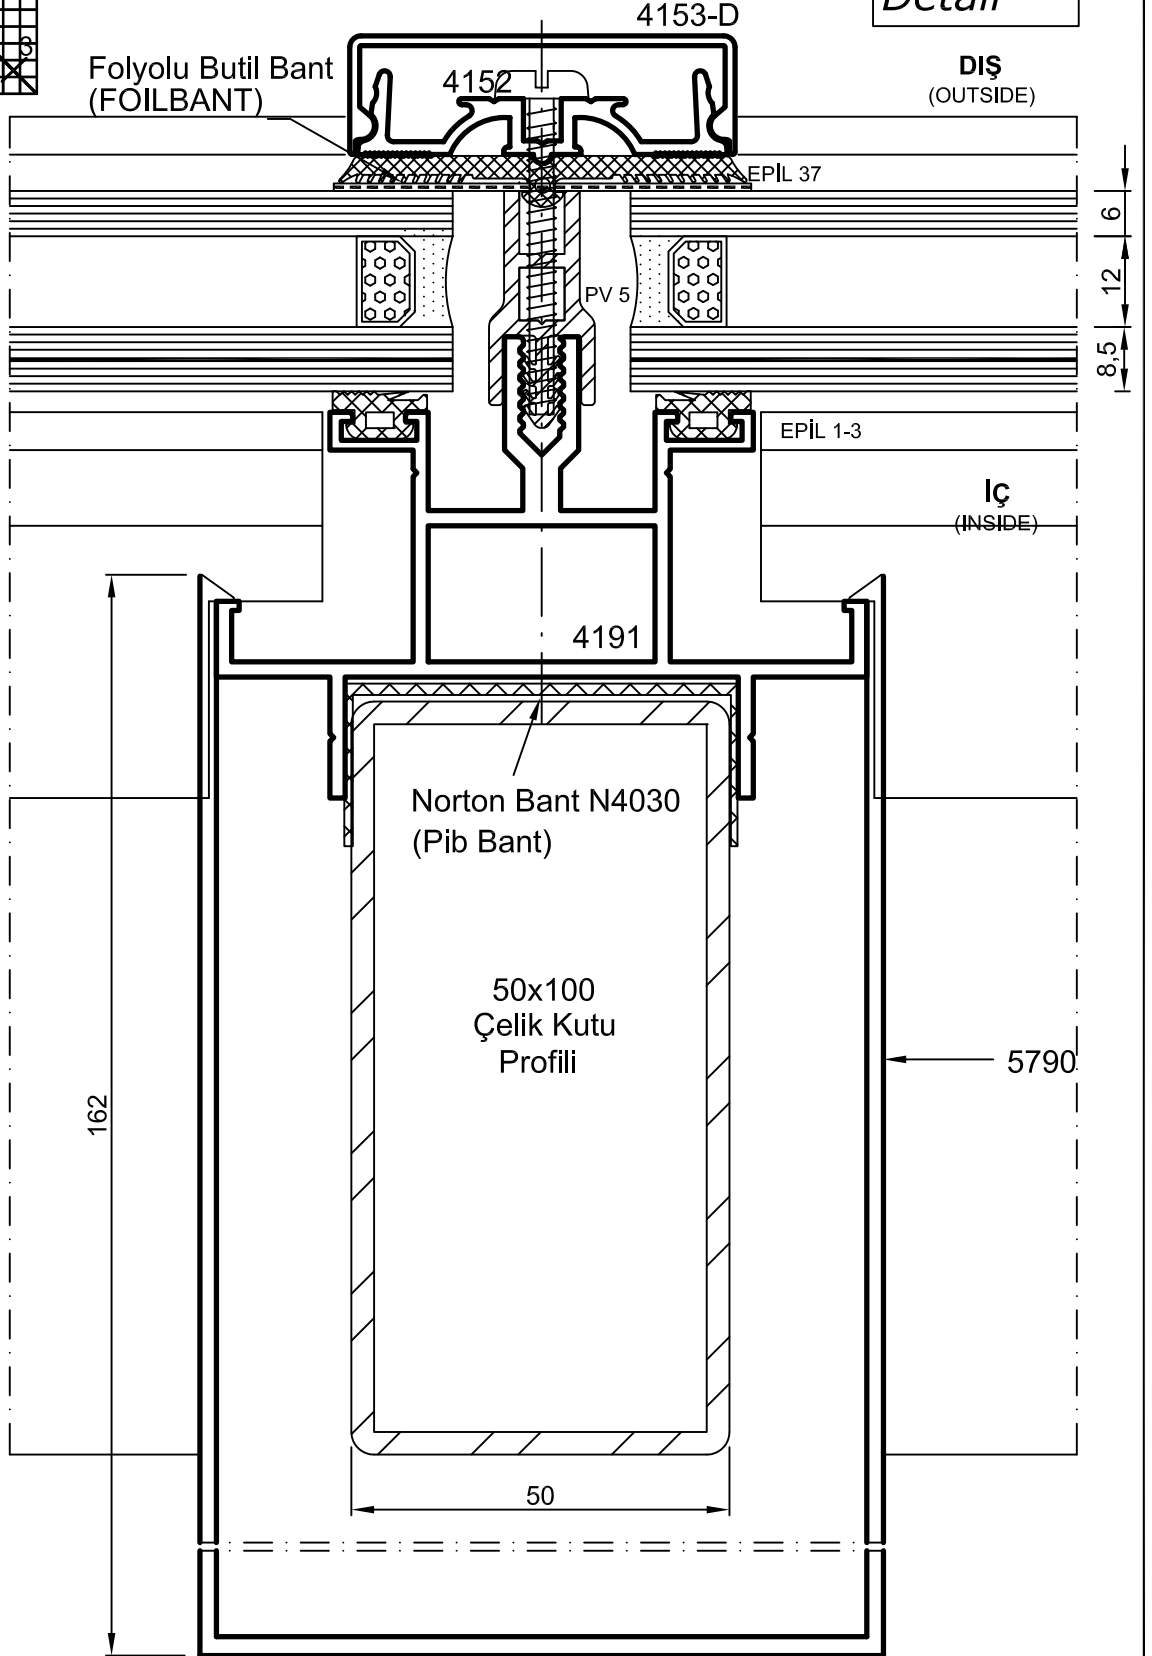

- Detaylar
- Details

Işıklık Sistemi



Detay
Detail 2

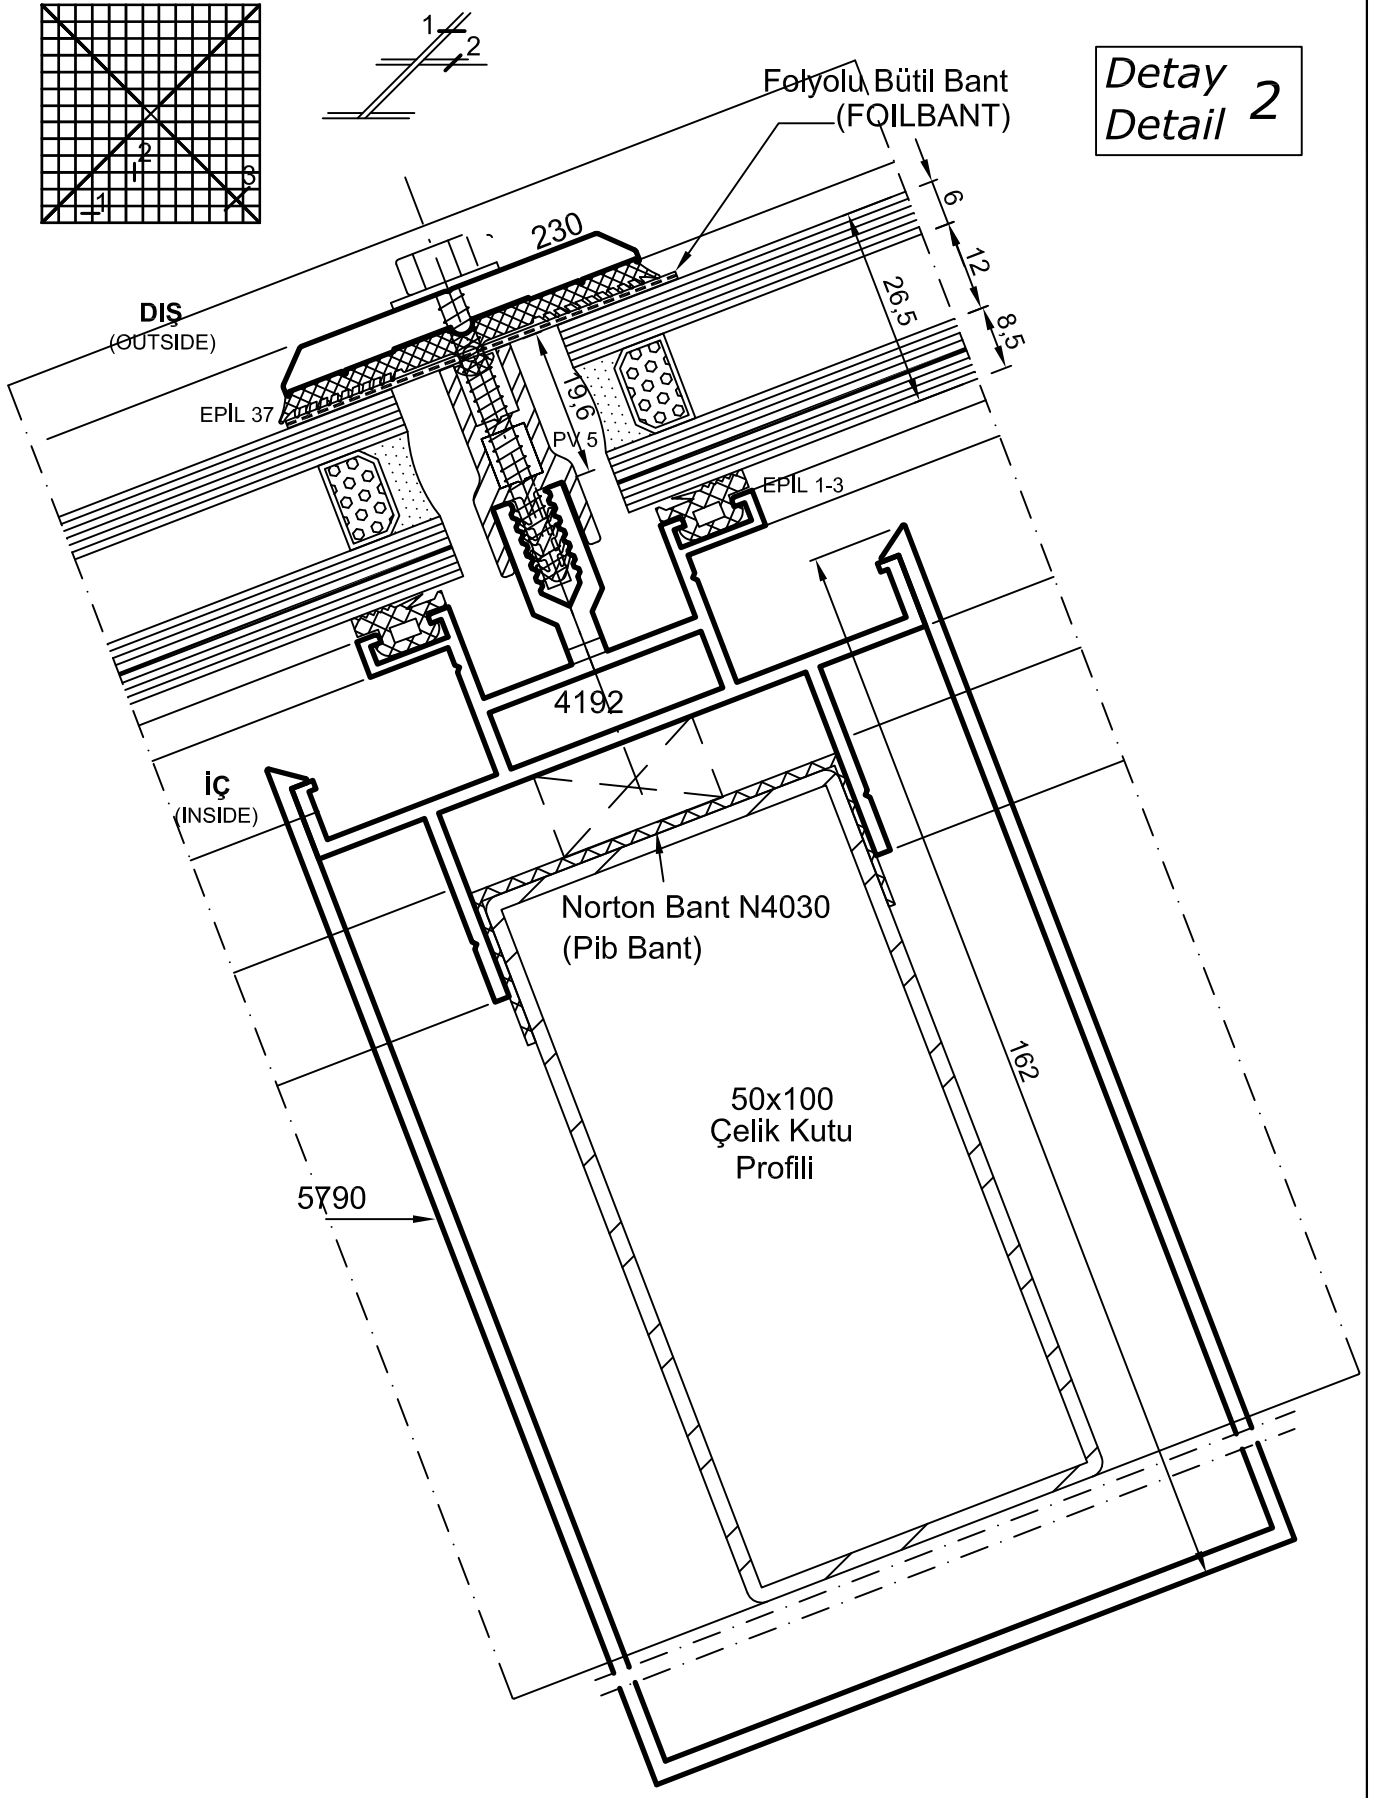

- Detaylar
- Details


Iřıklık Sistemi

Detay
Detail 3

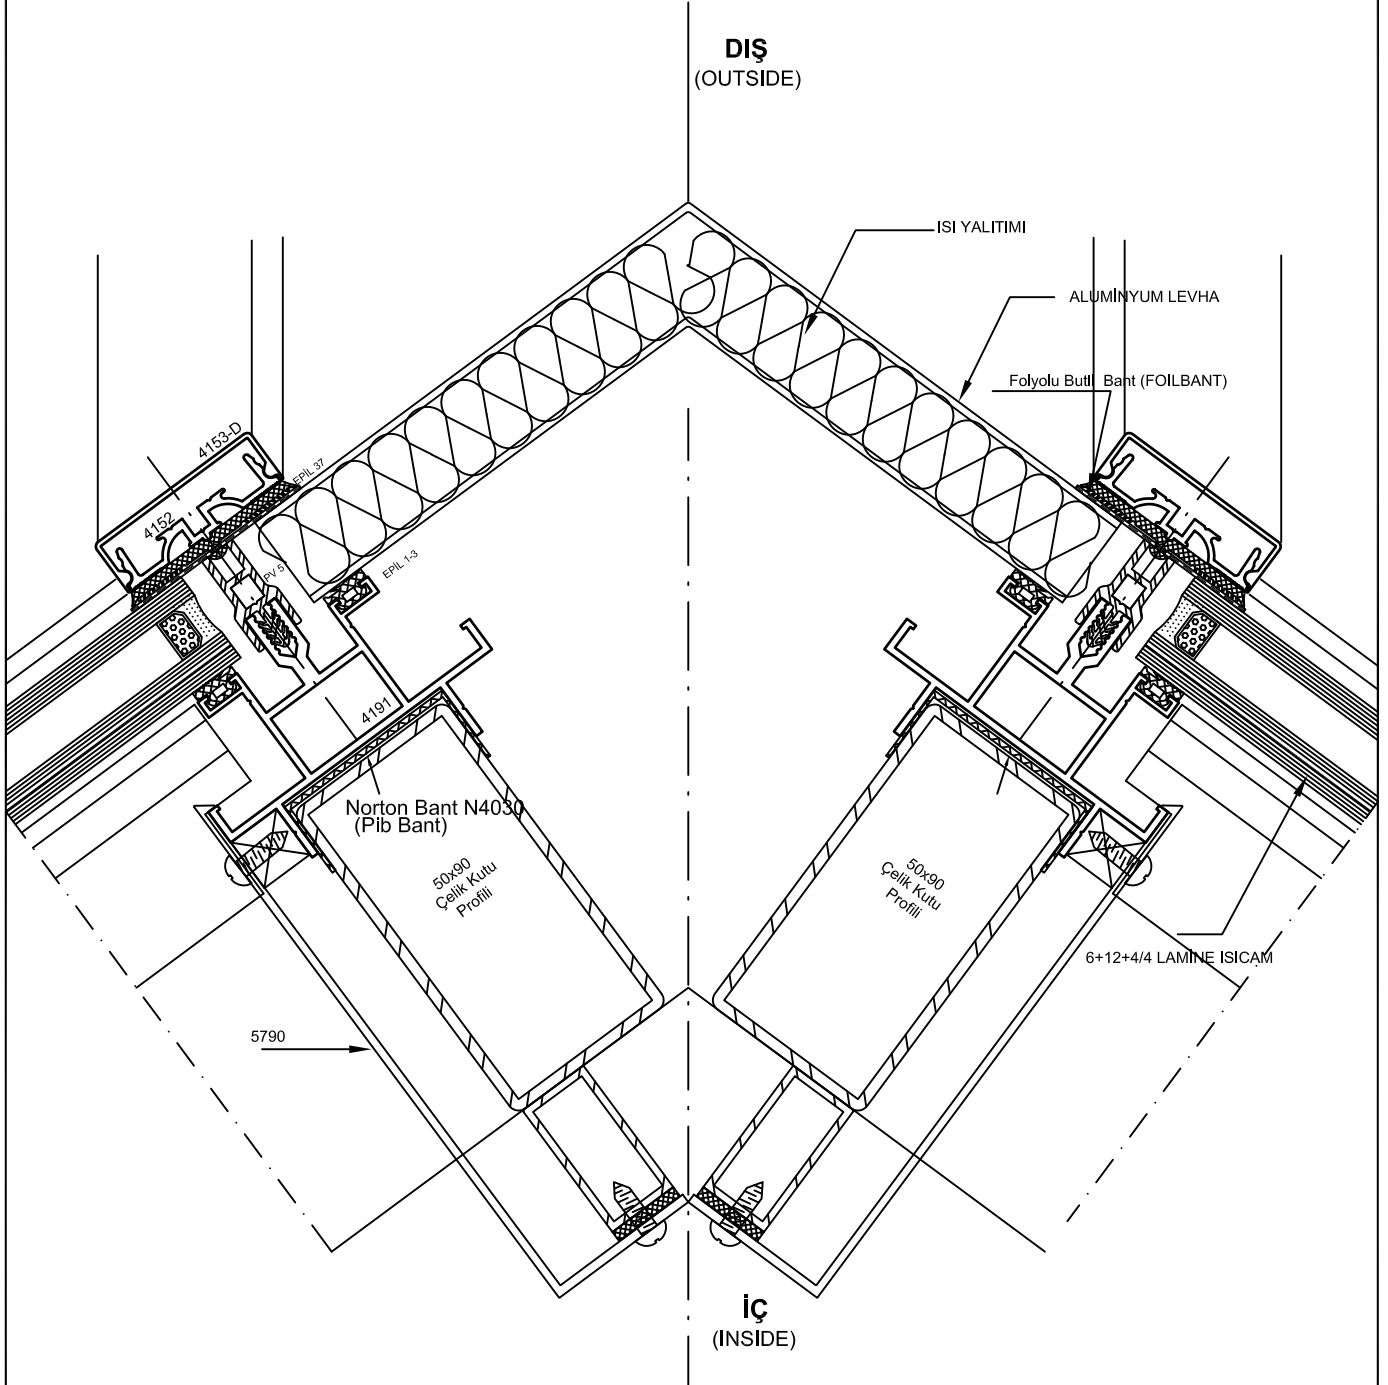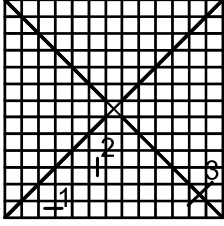

- Detaylar
- Details

Işıklik Sistemi

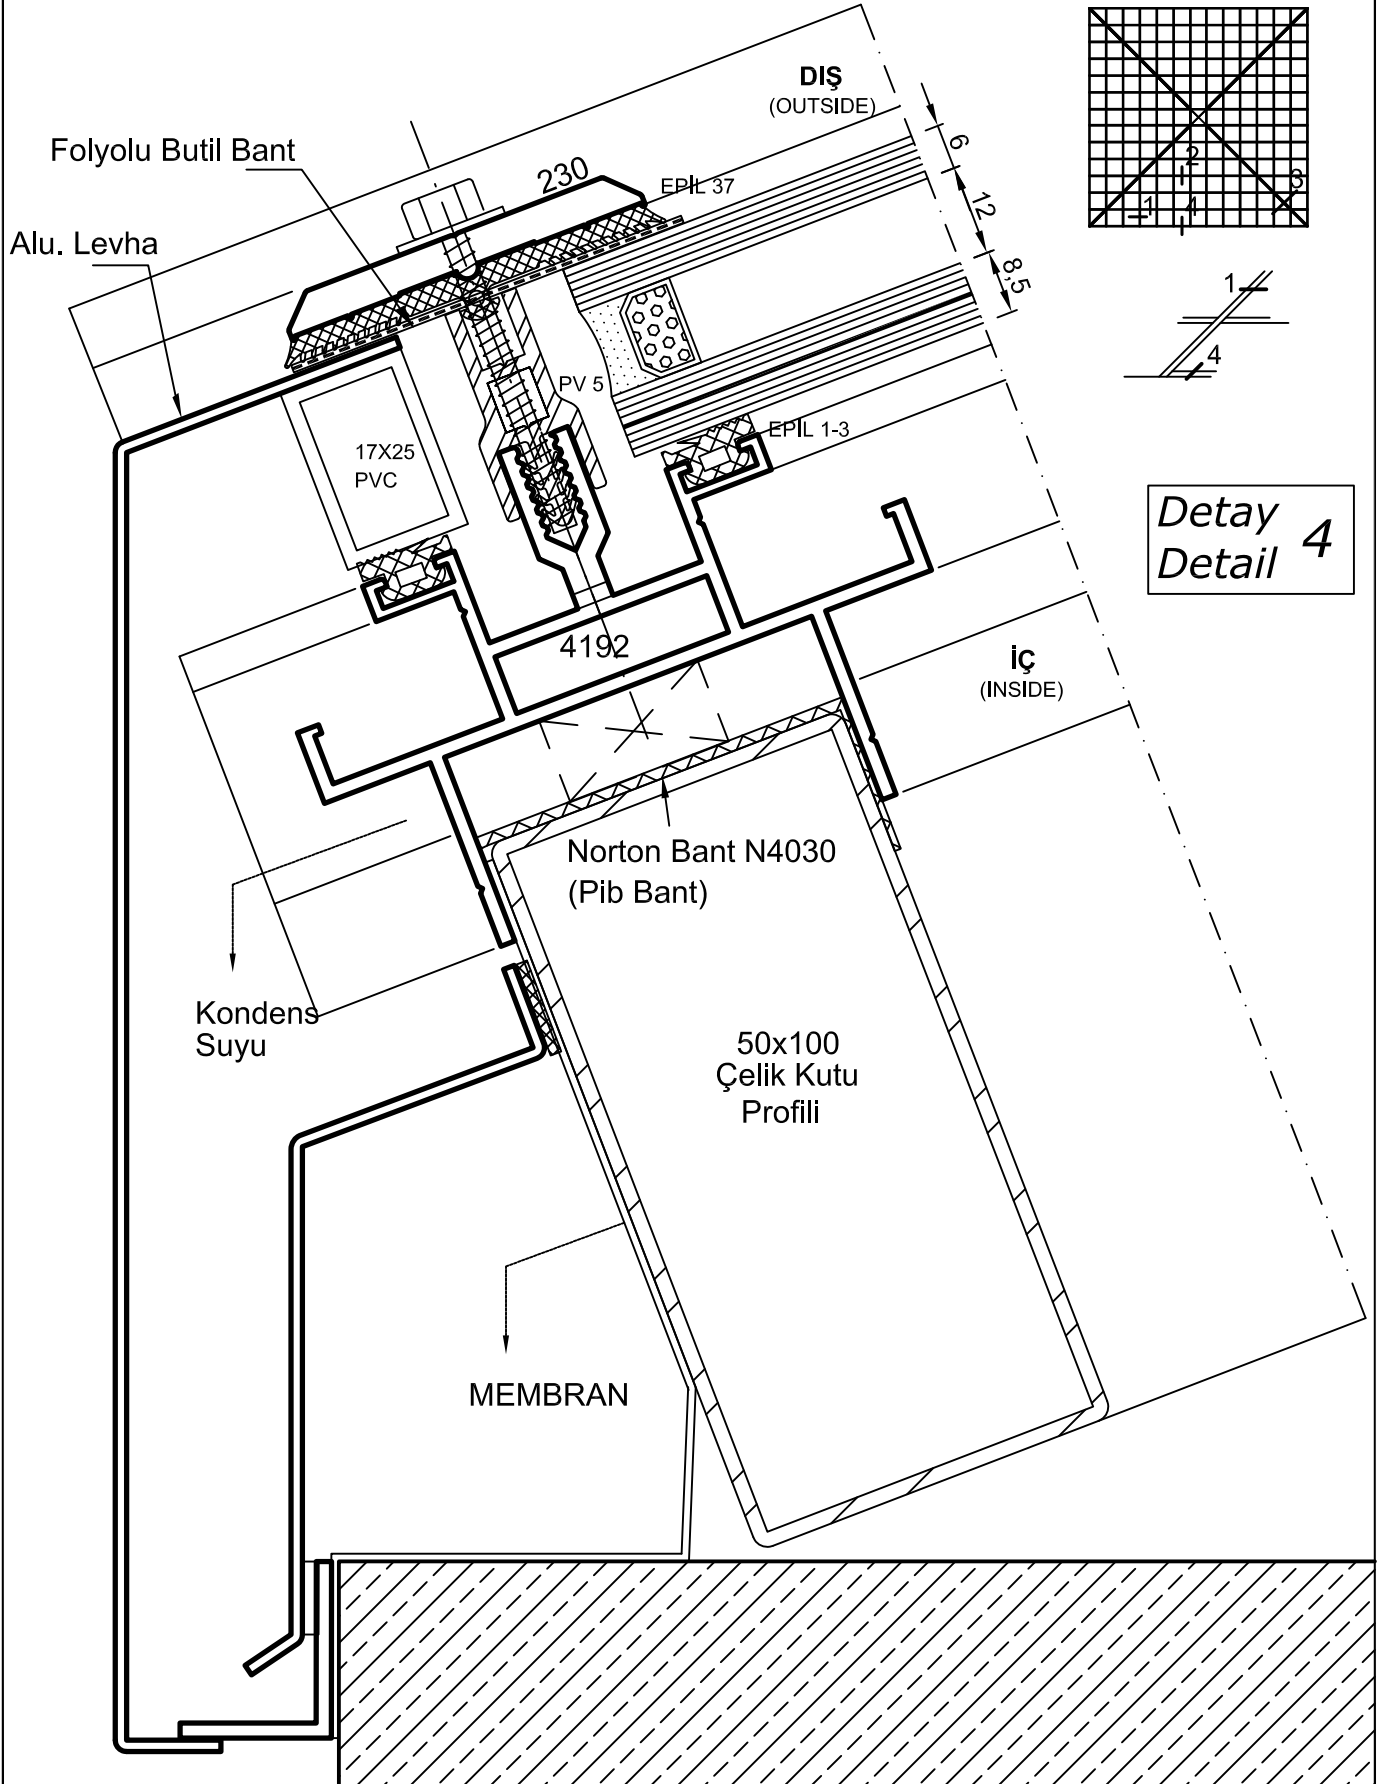


Detay
Detail 4

- Detaylar
- Details



Işıklık Sistemi

YATAY PROFİLİN KERTME İŞLEMİ

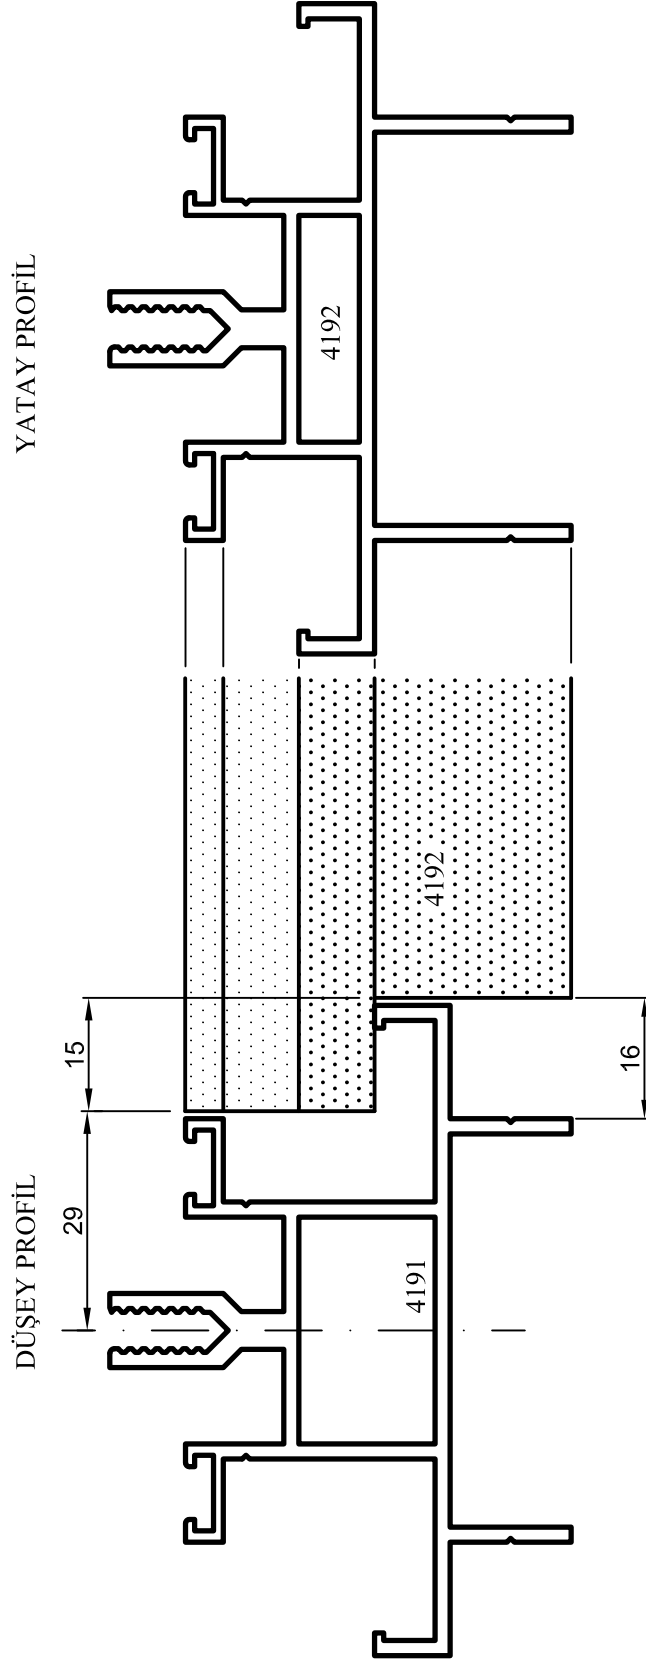

- Detaylar
- Details



Iřıklık Sistemi

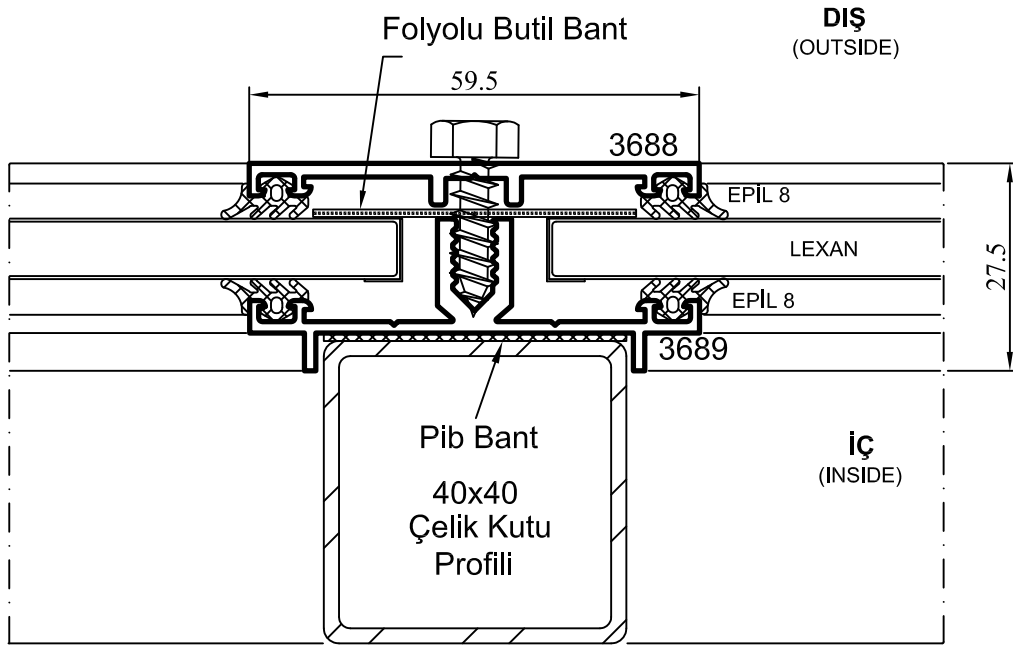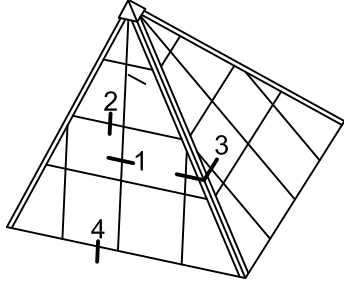

Detay
Detail 1

- Detaylar
- Details



Işıklık Sistemi

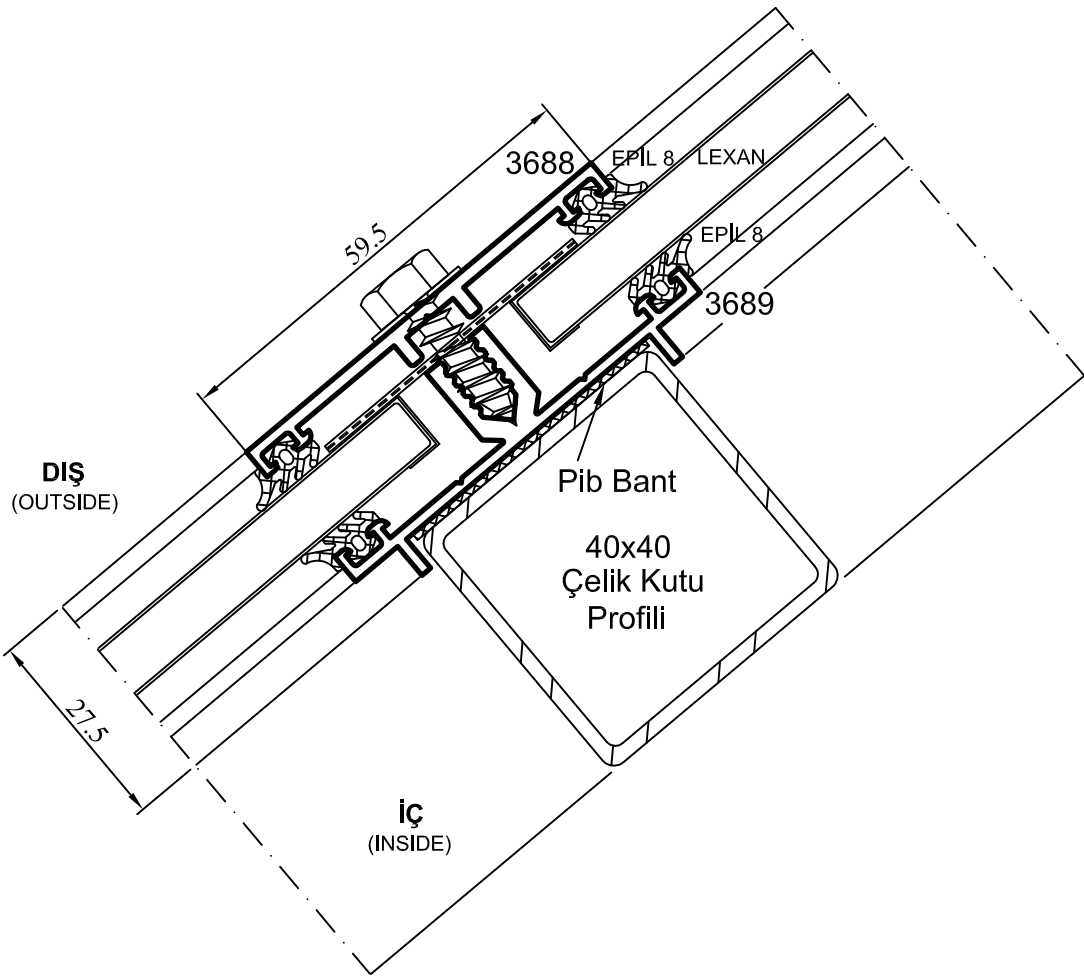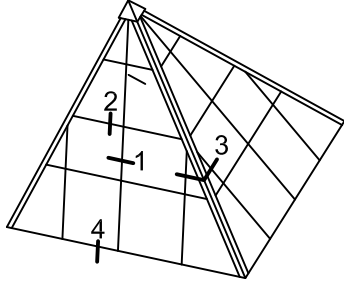

Detay
Detail 2

- Detaylar
- Details

Işıklık Sistemi

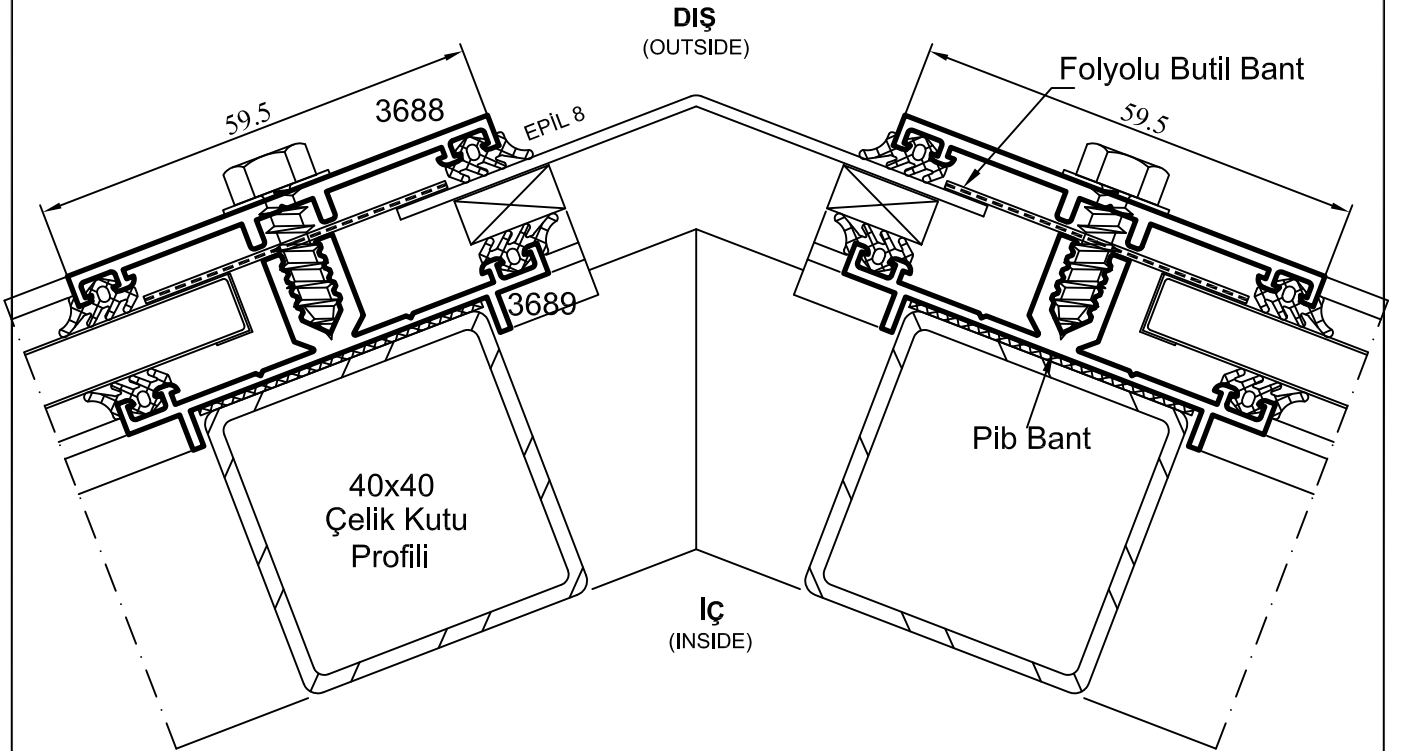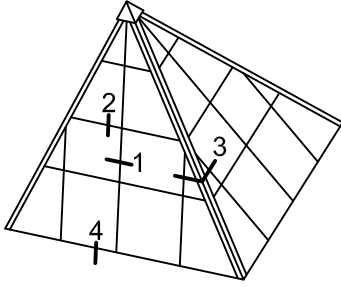

Detay
Detail 3

- Detaylar
- Details

Işıklık Sistemi

